



DIMOSTRAZIONE AREE DA ASSERVIRE AD USO PUBBLICO			
PARCHeggi	P4	mq	1.163,80
	TOTALE	mq	1.163,80
VERDE	V2	mq	1.318,60
	TOTALE	mq	1.318,60
	TOTALE GLOBALE	mq	2.482,40

DIMOSTRAZIONE AREE DA CEDERE			
PARCHeggi	P1	mq	323,20
	P2	mq	310,60
	P3	mq	63,70
	TOTALE	mq	697,50
VERDE	V1	mq	163,00
	V3	mq	151,35
	V4	mq	22,00
	V5	mq	127,10
	V6	mq	58,55
	TOTALE	mq	522,00
MARCAPIEDI	M1	mq	120,45
	M2	mq	325,00
	M3	mq	32,25
	M4	mq	93,10
	M5	mq	96,30
	TOTALE	mq	651,30
STRADE	S1	mq	42,20
	S2	mq	313,30
	TOTALE	mq	355,50
TOTALE GLOBALE	mq	2.226,30	

LIMITE ATR 3 - ex SCUOLE MEDIE

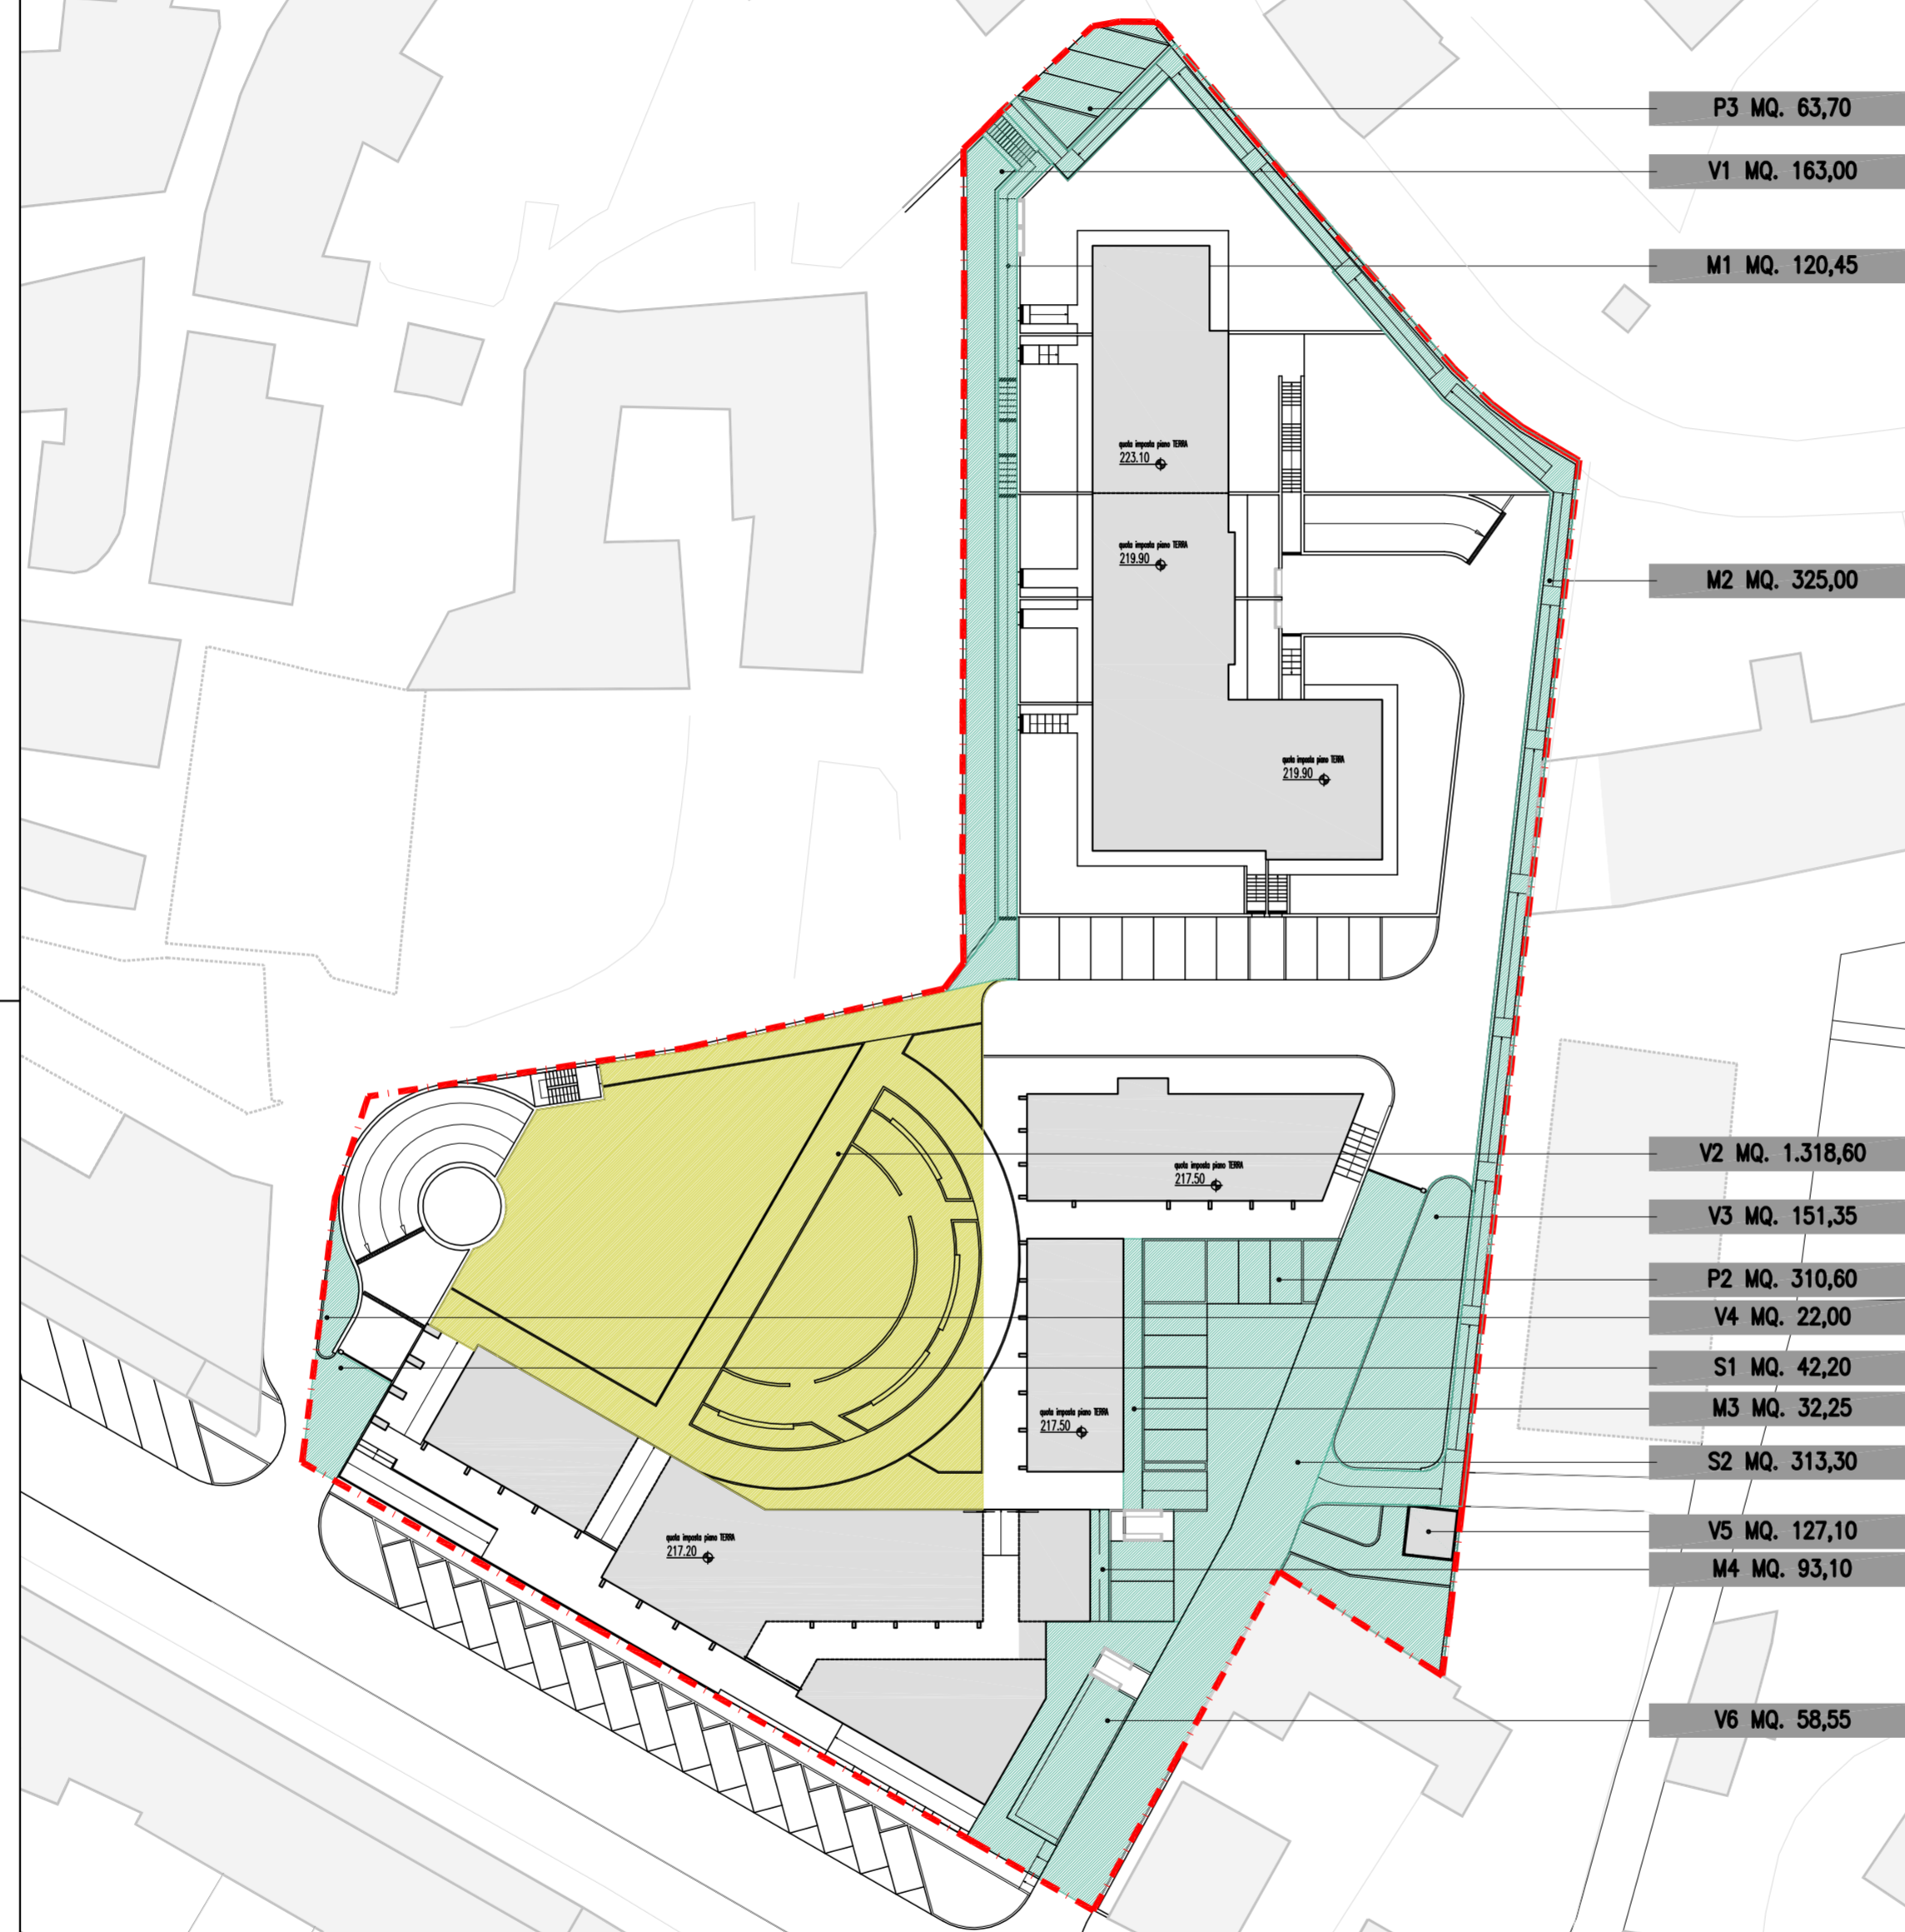

- P3 MQ. 63,70
- V1 MQ. 163,00
- M1 MQ. 120,45
- M2 MQ. 325,00
- V2 MQ. 1.318,60
- V3 MQ. 151,35
- P2 MQ. 310,60
- V4 MQ. 22,00
- S1 MQ. 42,20
- M3 MQ. 32,25
- S2 MQ. 313,30
- V5 MQ. 127,10
- M4 MQ. 93,10
- V6 MQ. 58,55

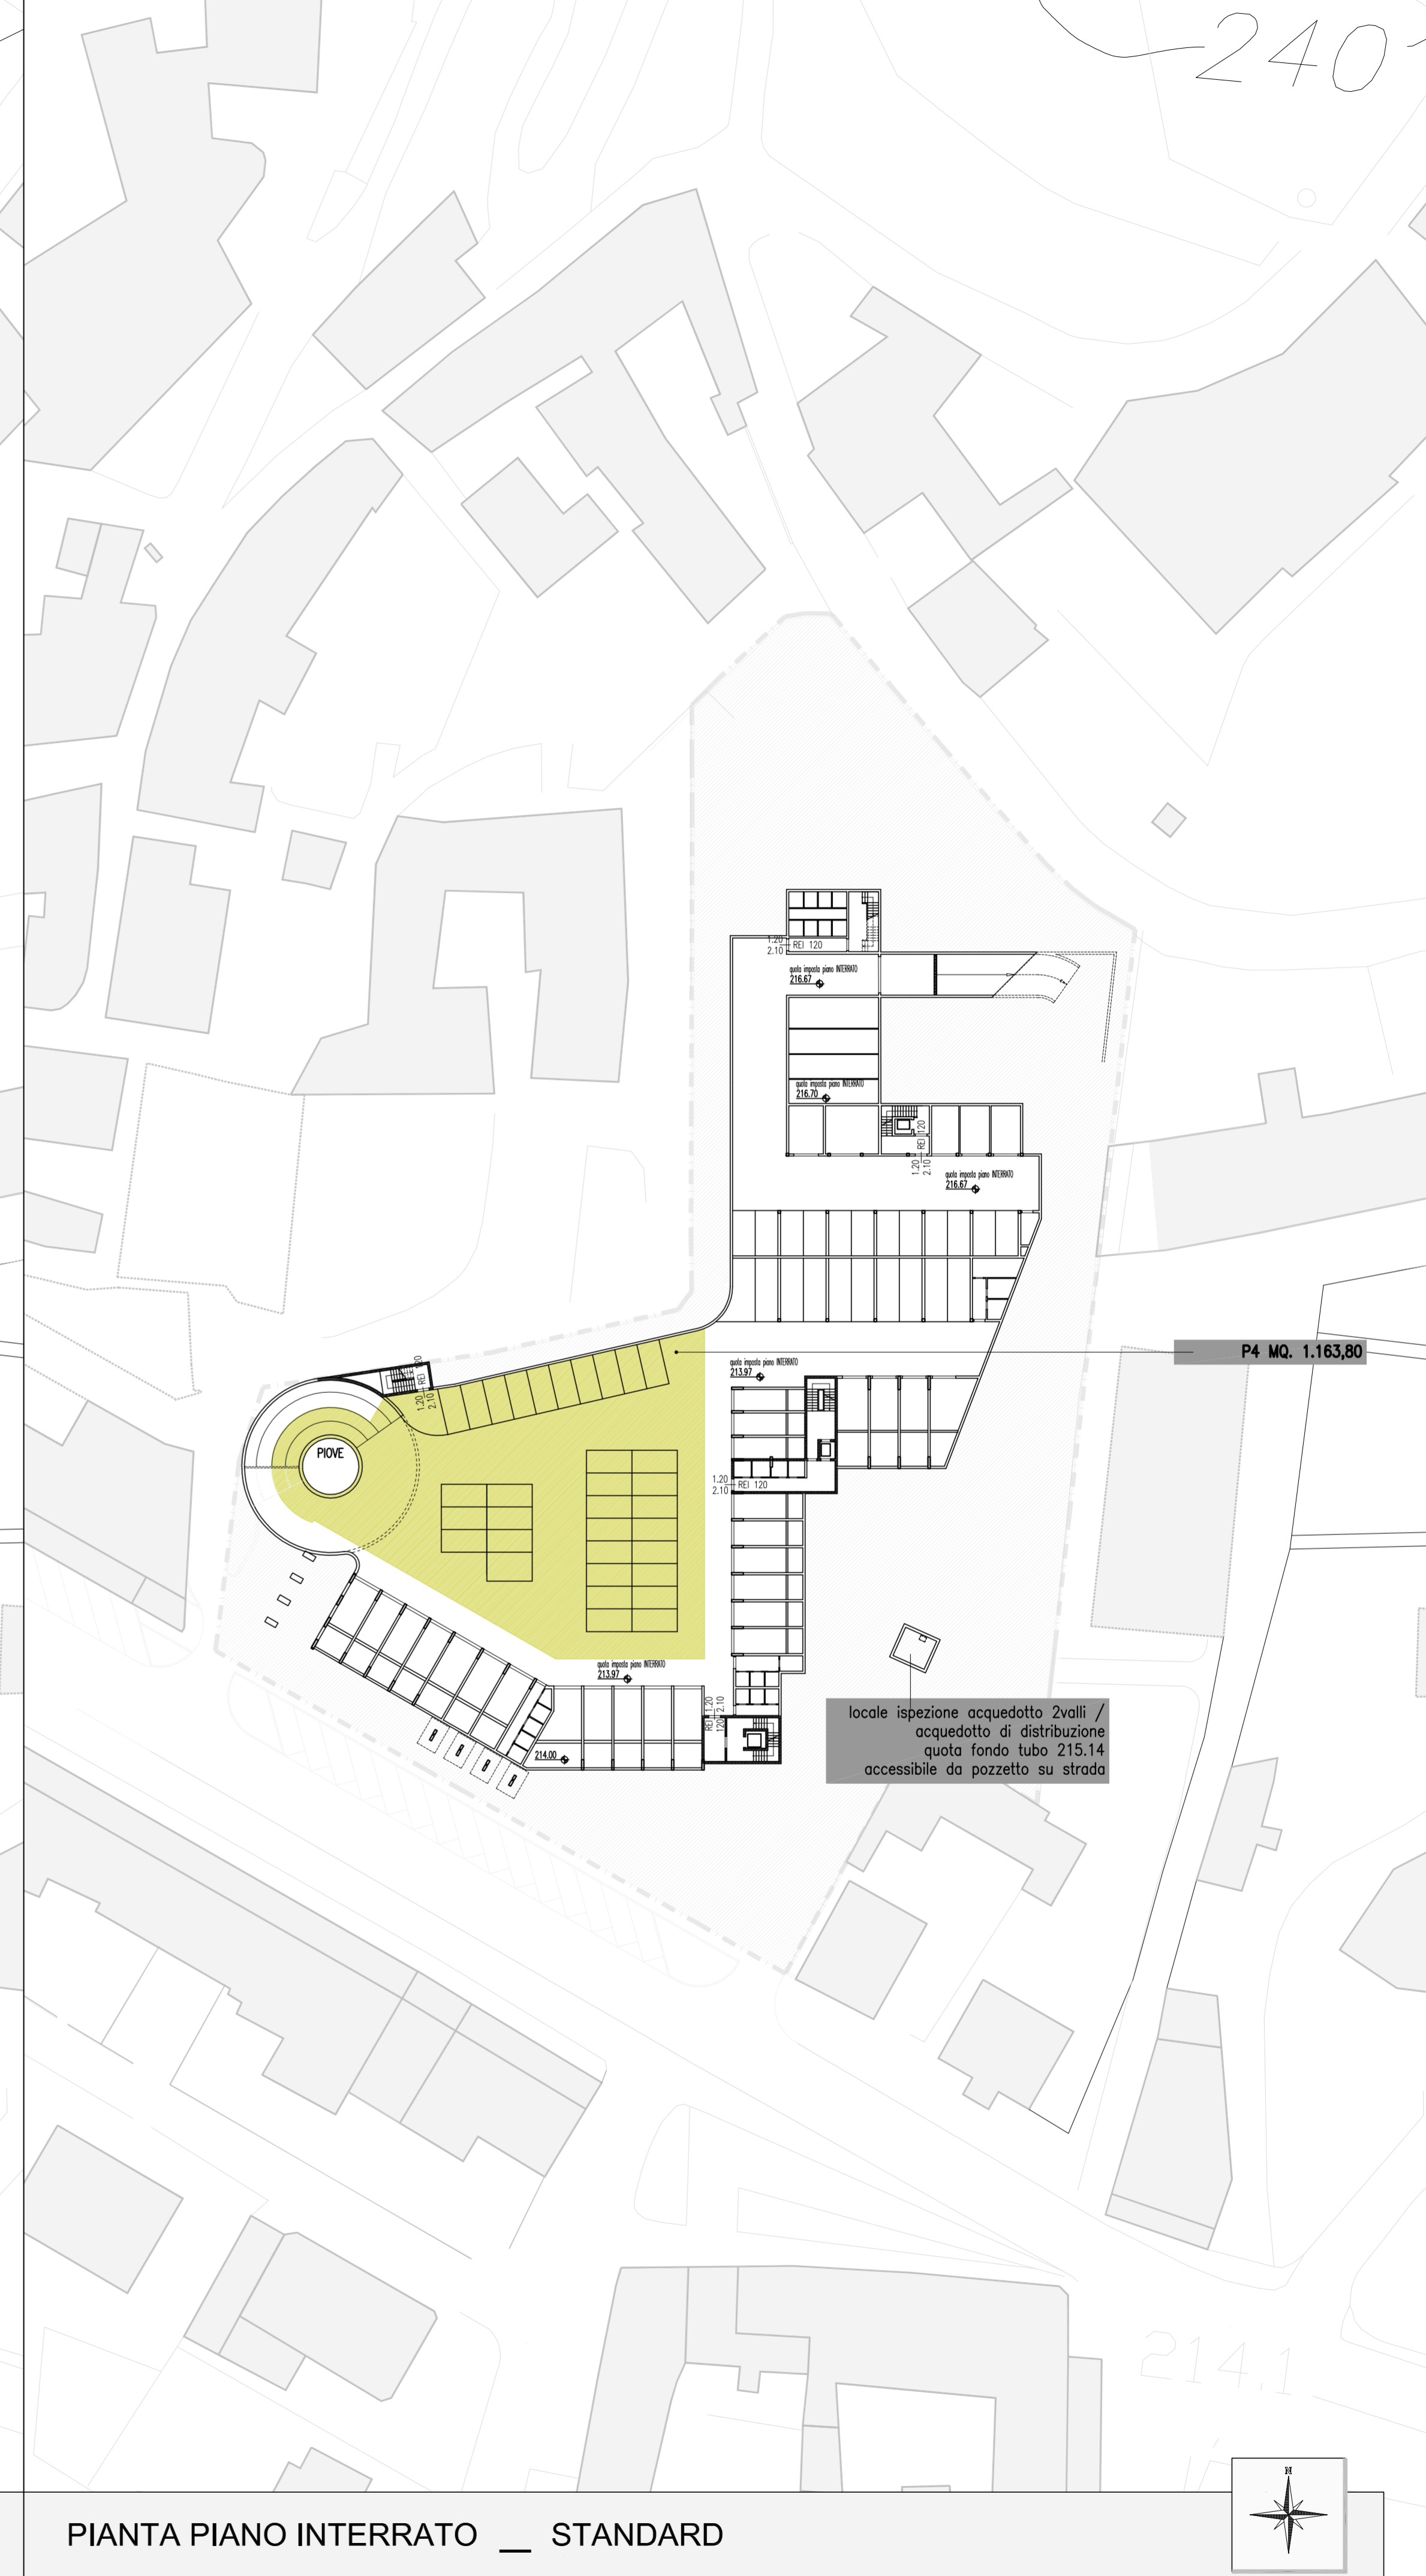

P4 MQ. 1.163,80

OGGETTO:
PIANO DI RECUPERO ATR 3

COMUNE:
CHIUDUNO - BG -

PROPRIETA':
COMUNE DI CHIUDUNO - BERGAMO -
codice fiscale / partita IVA 00278290168

ELABORATO GRAFICO:
INDIVIDUAZIONE AREE DA CEDERE - AREE DA ASSERVIRE AD USO PUBBLICO

TAVOLA: **08**



ARCH. ARIANNA CECCARDI
P.zza Francesco Duca 5/a
24060 - Entratico (BG)
e-mail: arianna@studioceccardi.it
C.F. CCC RNN 77759 L388Y - P.A. 00395920168

DATA:
Agosto 2014
AGGIORNAMENTO:
Marzo 2015

SCALA:
1:500

PLANIMETRIA GENERALE

PIANTA PIANO INTERRATO _ STANDARD

