

DESTINAZIONE D'USO	S.L.P.	VOLUME
residenziale	mq 4.250,00	mc 12.750,00
commerciale / paracommerciale / terziario	mq 750,00	mc 2.250,00
totale	mq 5.000,00	mc 15.000,00



Art. 5.2.1.7 - Piano del Commercio

CALCOLO DEGLI STANDARDS URBANISTICI DOVUTI PER LEGGE		
residenziale	mc 12.750,00 / 150 mq/ab = 85 ab	
	85 ab x 33,40 mq/ab	mq 2.839,00
commerciale / paracommerciale / terziario	mq 750,00 x 100%	mq 750,00
totale standard urbanistici		mq 3.589,00

di cui STANDARDS URBANISTICI A PARCHEGGIO		
residenziale	85 ab x 10,00 mq/ab	mq 850,00
commerciale / paracommerciale / terziario	mq 750,00 x 60%	mq 450,00
totale standard urbanistici a PARCHEGGIO		mq 1.300,00

DIMOSTRAZIONE AREE A STANDARDI REPERITE ALL'INTERNO DEL PIANO		
PARCHEGGI	P1	mq 323,20
	P2	mq 310,60
	P3	mq 63,70
	P4	mq 1.163,80
	TOTALE	mq 1.861,30
		mq 1.300,00
VERDE	V1	mq 163,00
	V2	mq 1.318,60
	V3	mq 151,35
	V4	mq 22,00
	V5	mq 127,10
	V6	mq 58,55
TOTALE	mq 1.840,60	
		mq 2.289,00
TOTALE GLOBALE	mq 3.701,90	mq 3.589,00

DIMOSTRAZIONE AREE PER VIABILITA'		
MARCIAPEDI	M1	mq 120,45
	M2	mq 325,00
	M3	mq 32,25
	M4	mq 93,10
	M5	mq 96,30
TOTALE	mq 667,10	
STRADE	S1	mq 86,80
	S2	mq 355,70
	TOTALE	mq 442,50
TOTALE GLOBALE	mq 1.109,60	

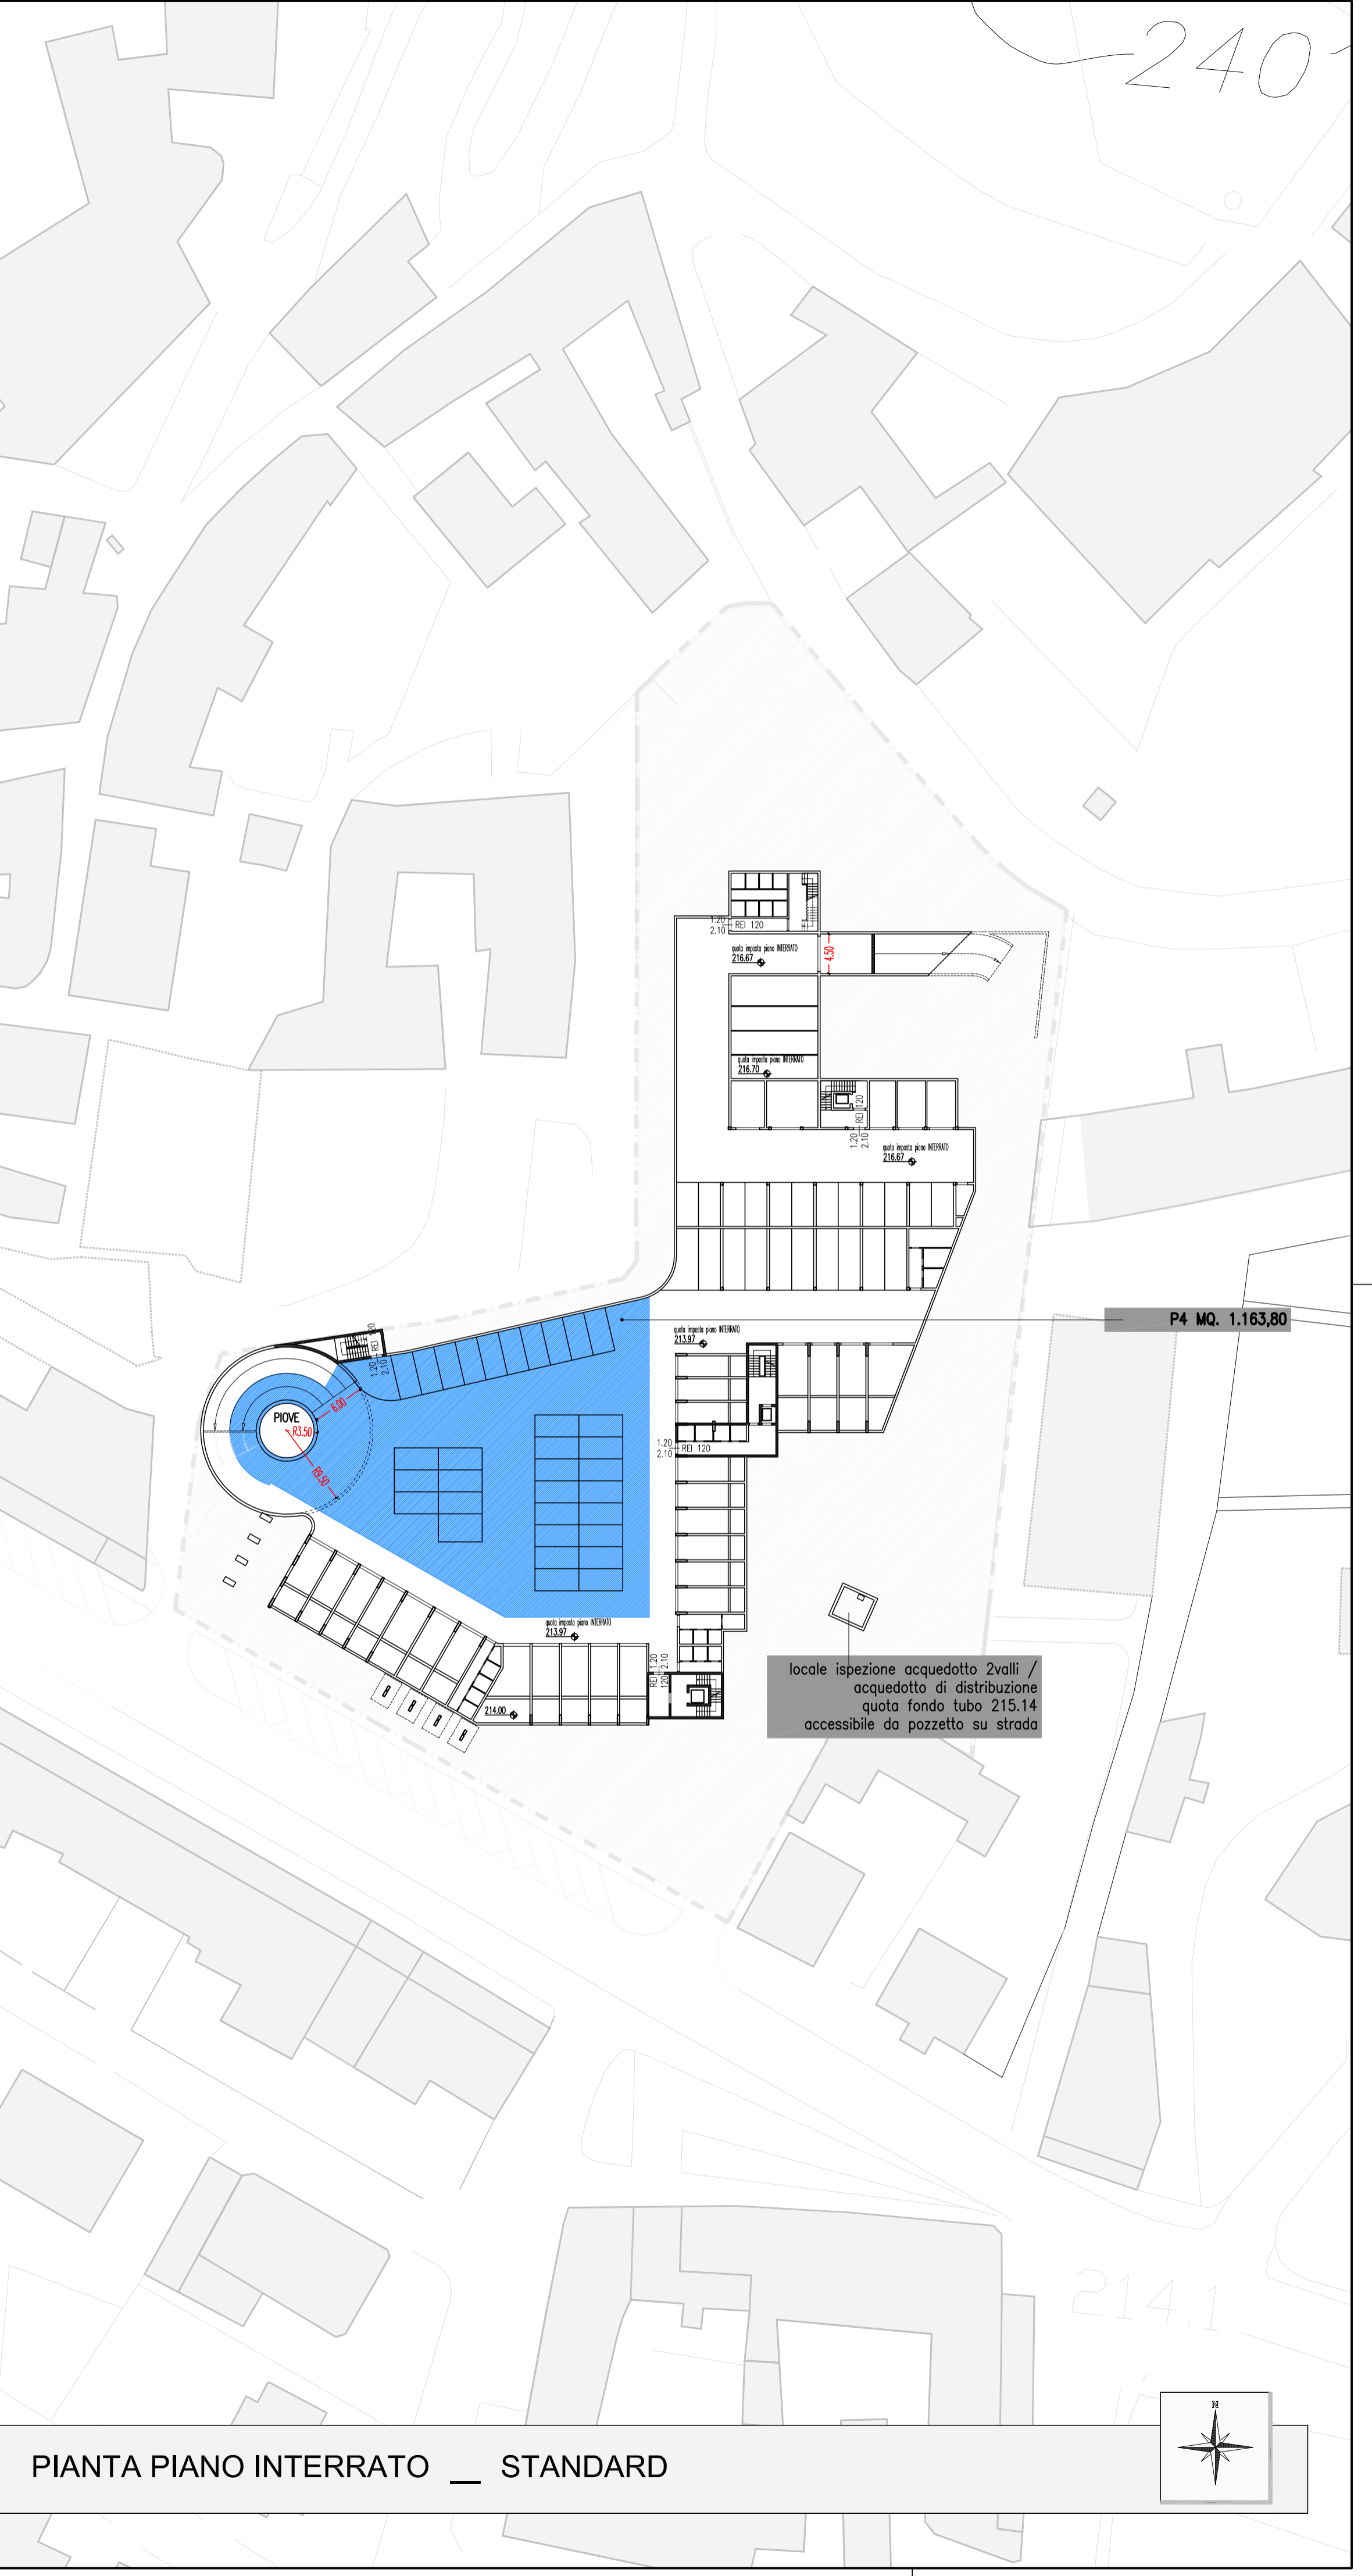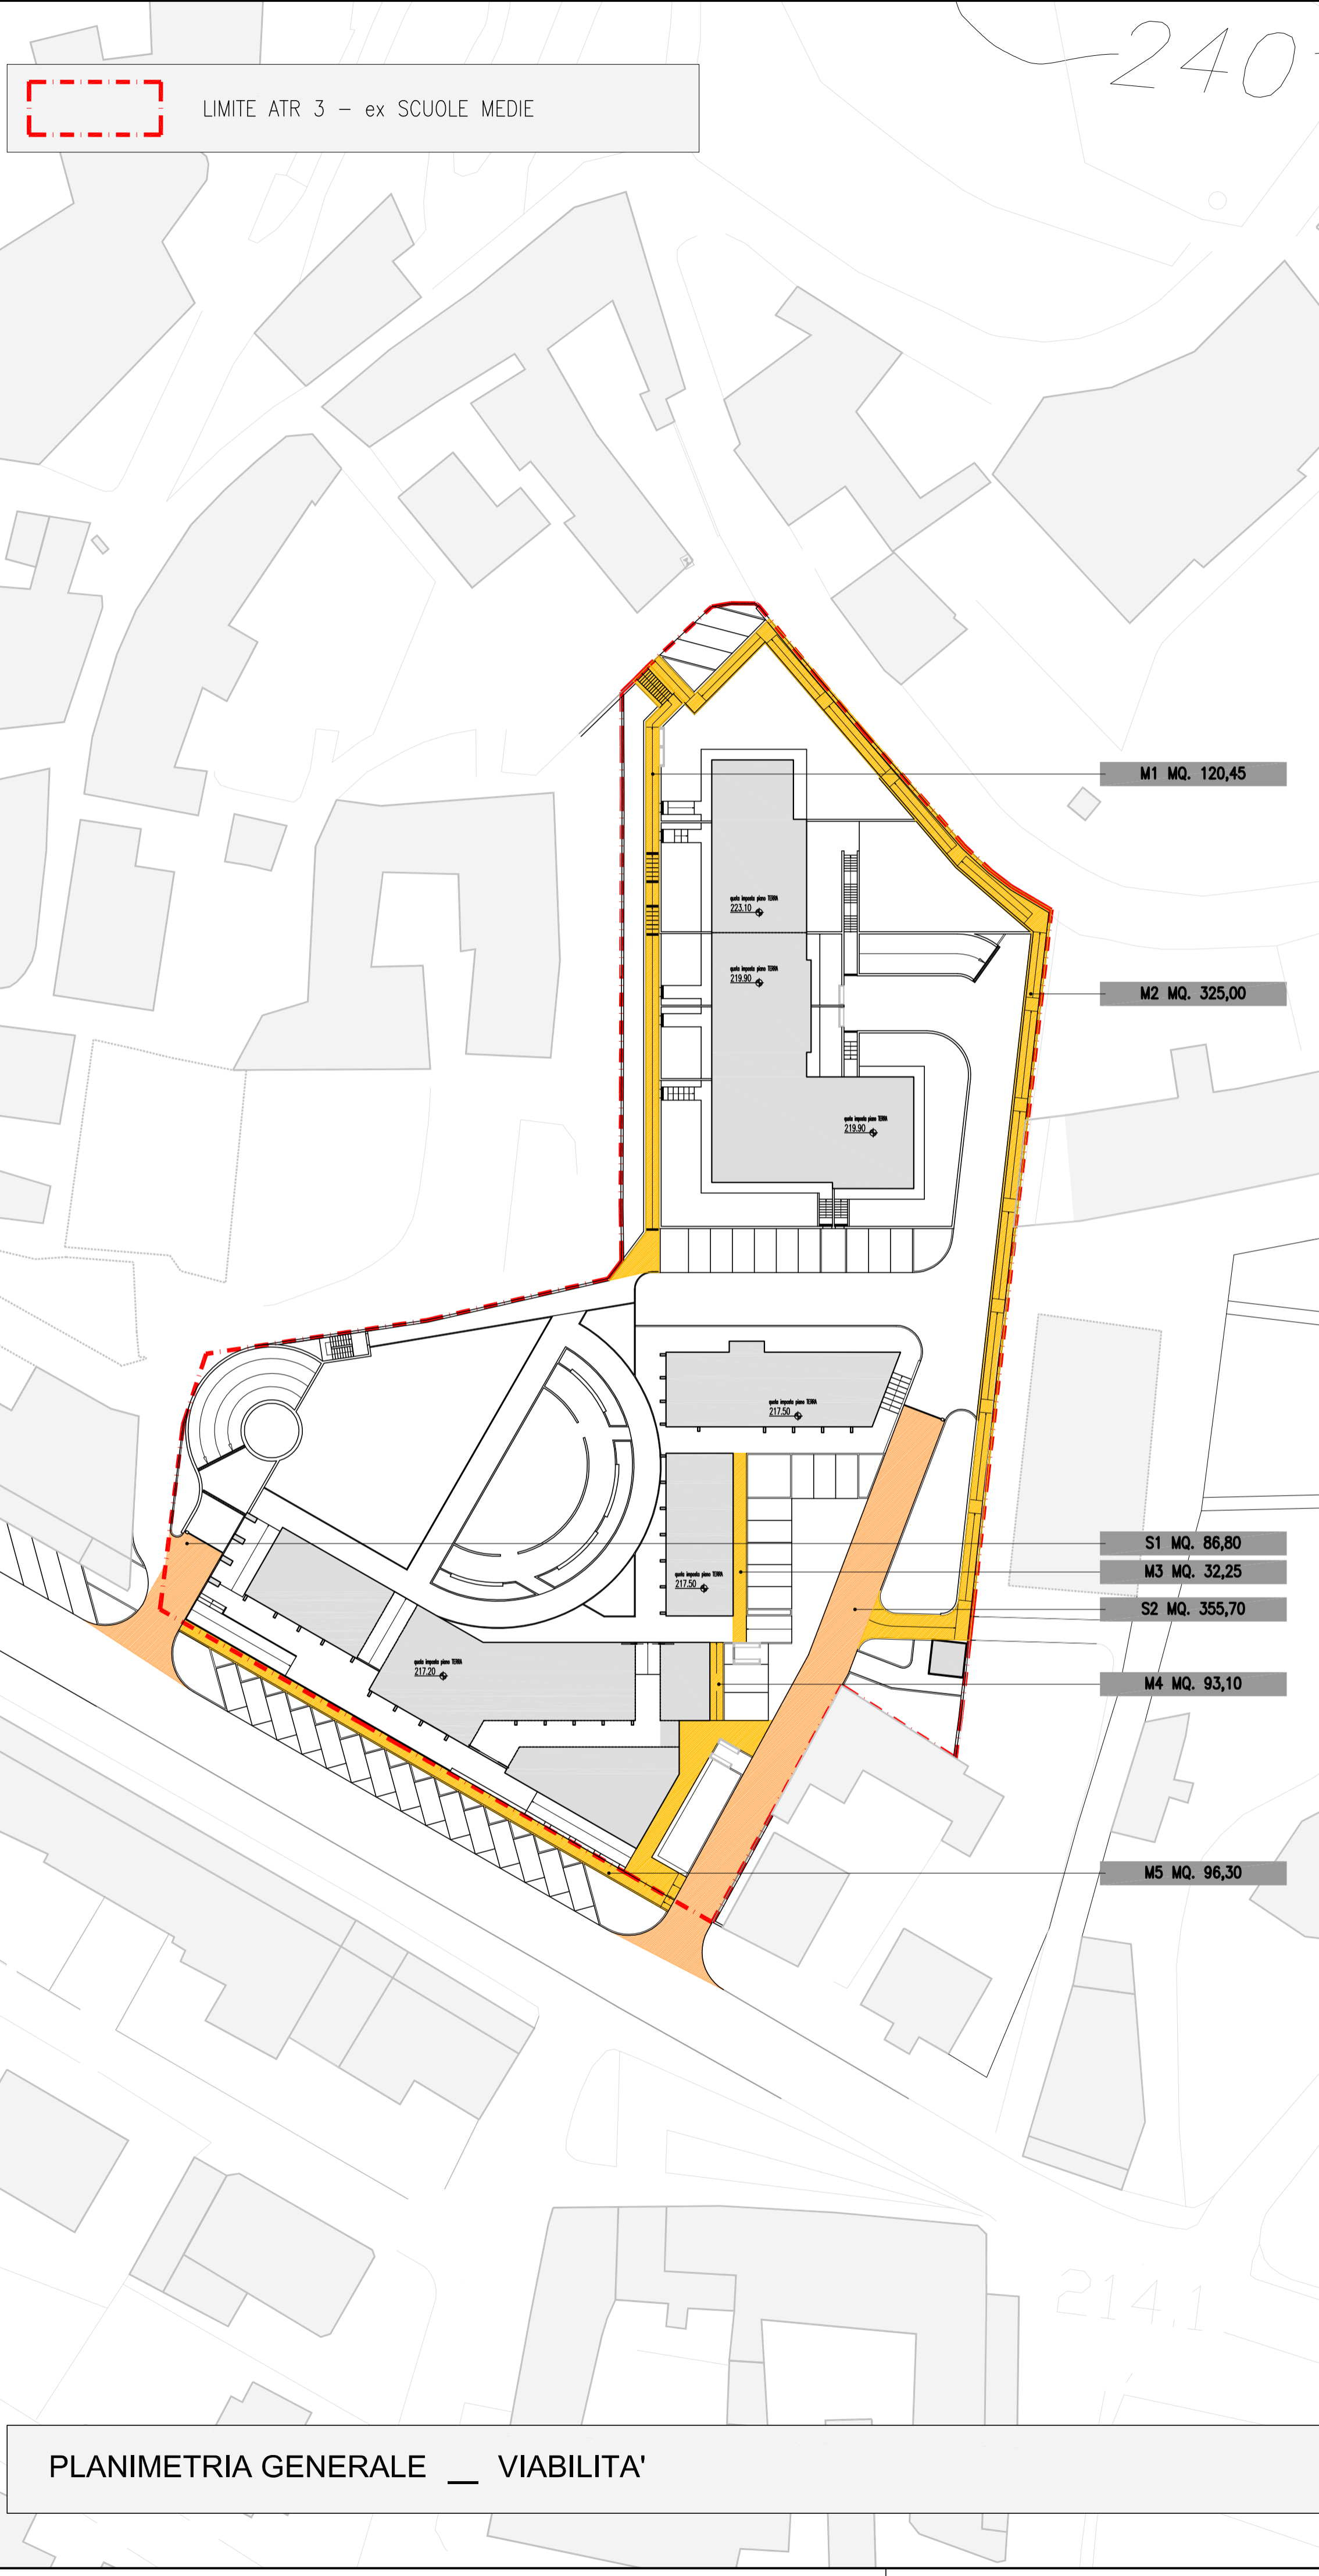

OGGETTO:
PIANO DI RECUPERO ATR 3

COMUNE:
CHIUDUNO - BG-

PROPRIETA':
COMUNE DI CHIUDUNO - BERGAMO -
codice fiscale / partita IVA 00278290168

ELABORATO GRAFICO:
STANDARD e DATI DI PIANO

TAVOLA: **04**

ARCH. ARIANNA CECCARDI
P.zza Francesco Jucchi 5/A
24060 - Sarnano (BG)
e-mail: arianna@ceccardiarch.it
CF. CCC/INN/77P54/1887 - P.IVA 00559200242

DATA:
Agosto 2014

SCALA:
1:500

AGGIORNAMENTO:
Marzo 2015

RIPRODUZIONE E DIVULGAZIONE VIETATA A NORMA DI LEGGE

PLANIMETRIA GENERALE _ VIABILITA'

PLANIMETRIA GENERALE _ STANDARD

PIANTA PIANO INTERRATO _ STANDARD

