






LIMITE ATR 3 – ex SCUOLE MEDIE

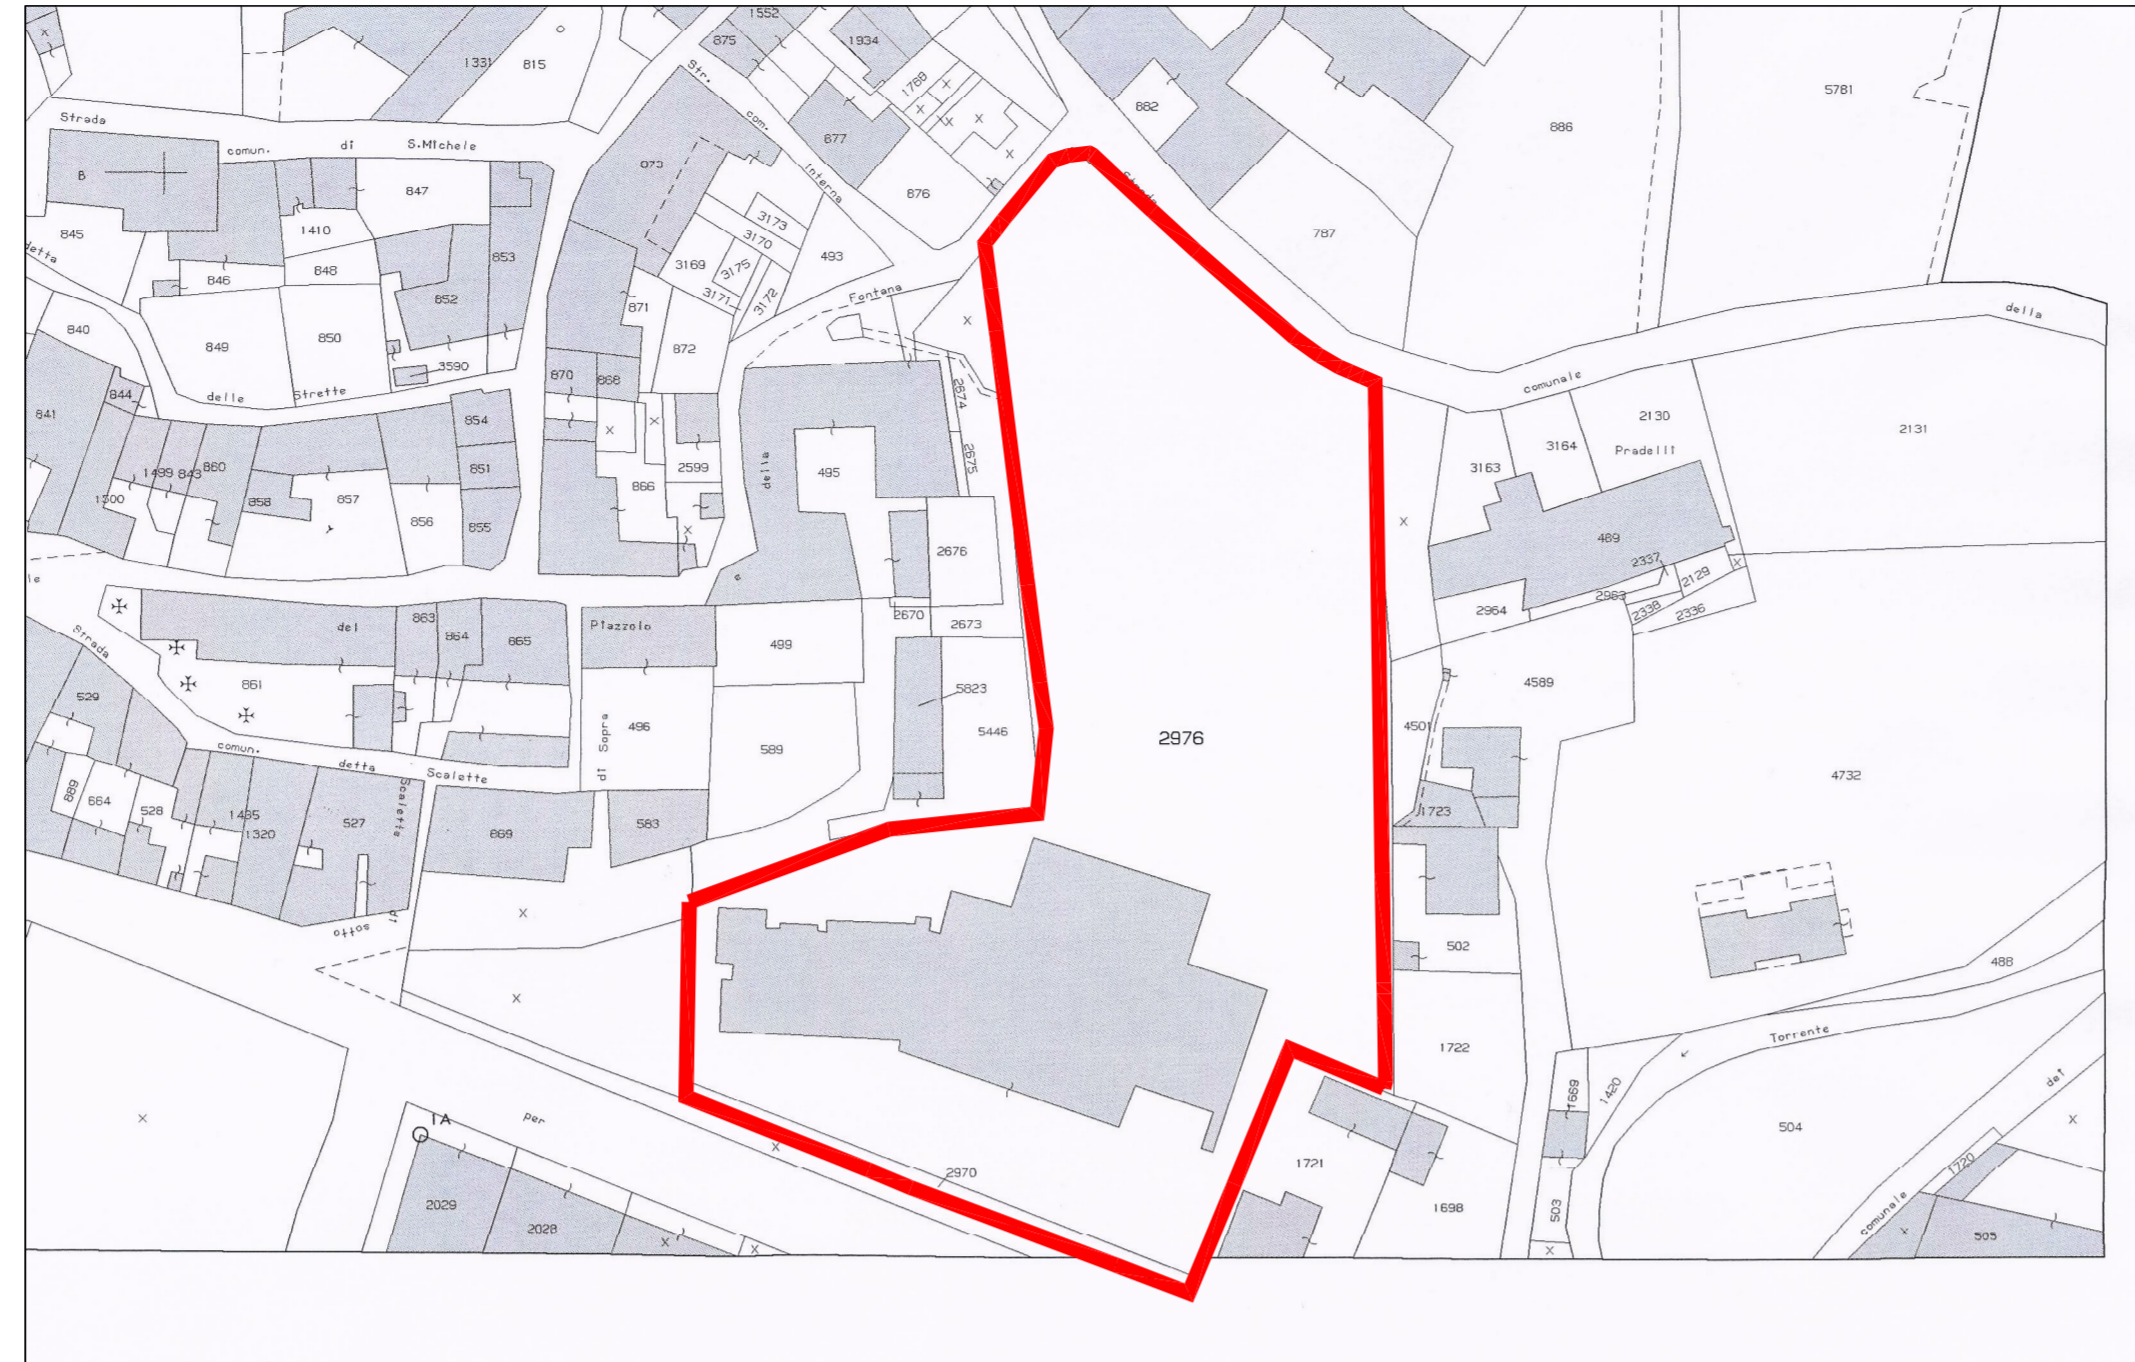

ESTRATTO MAPPA - scala 1:1000

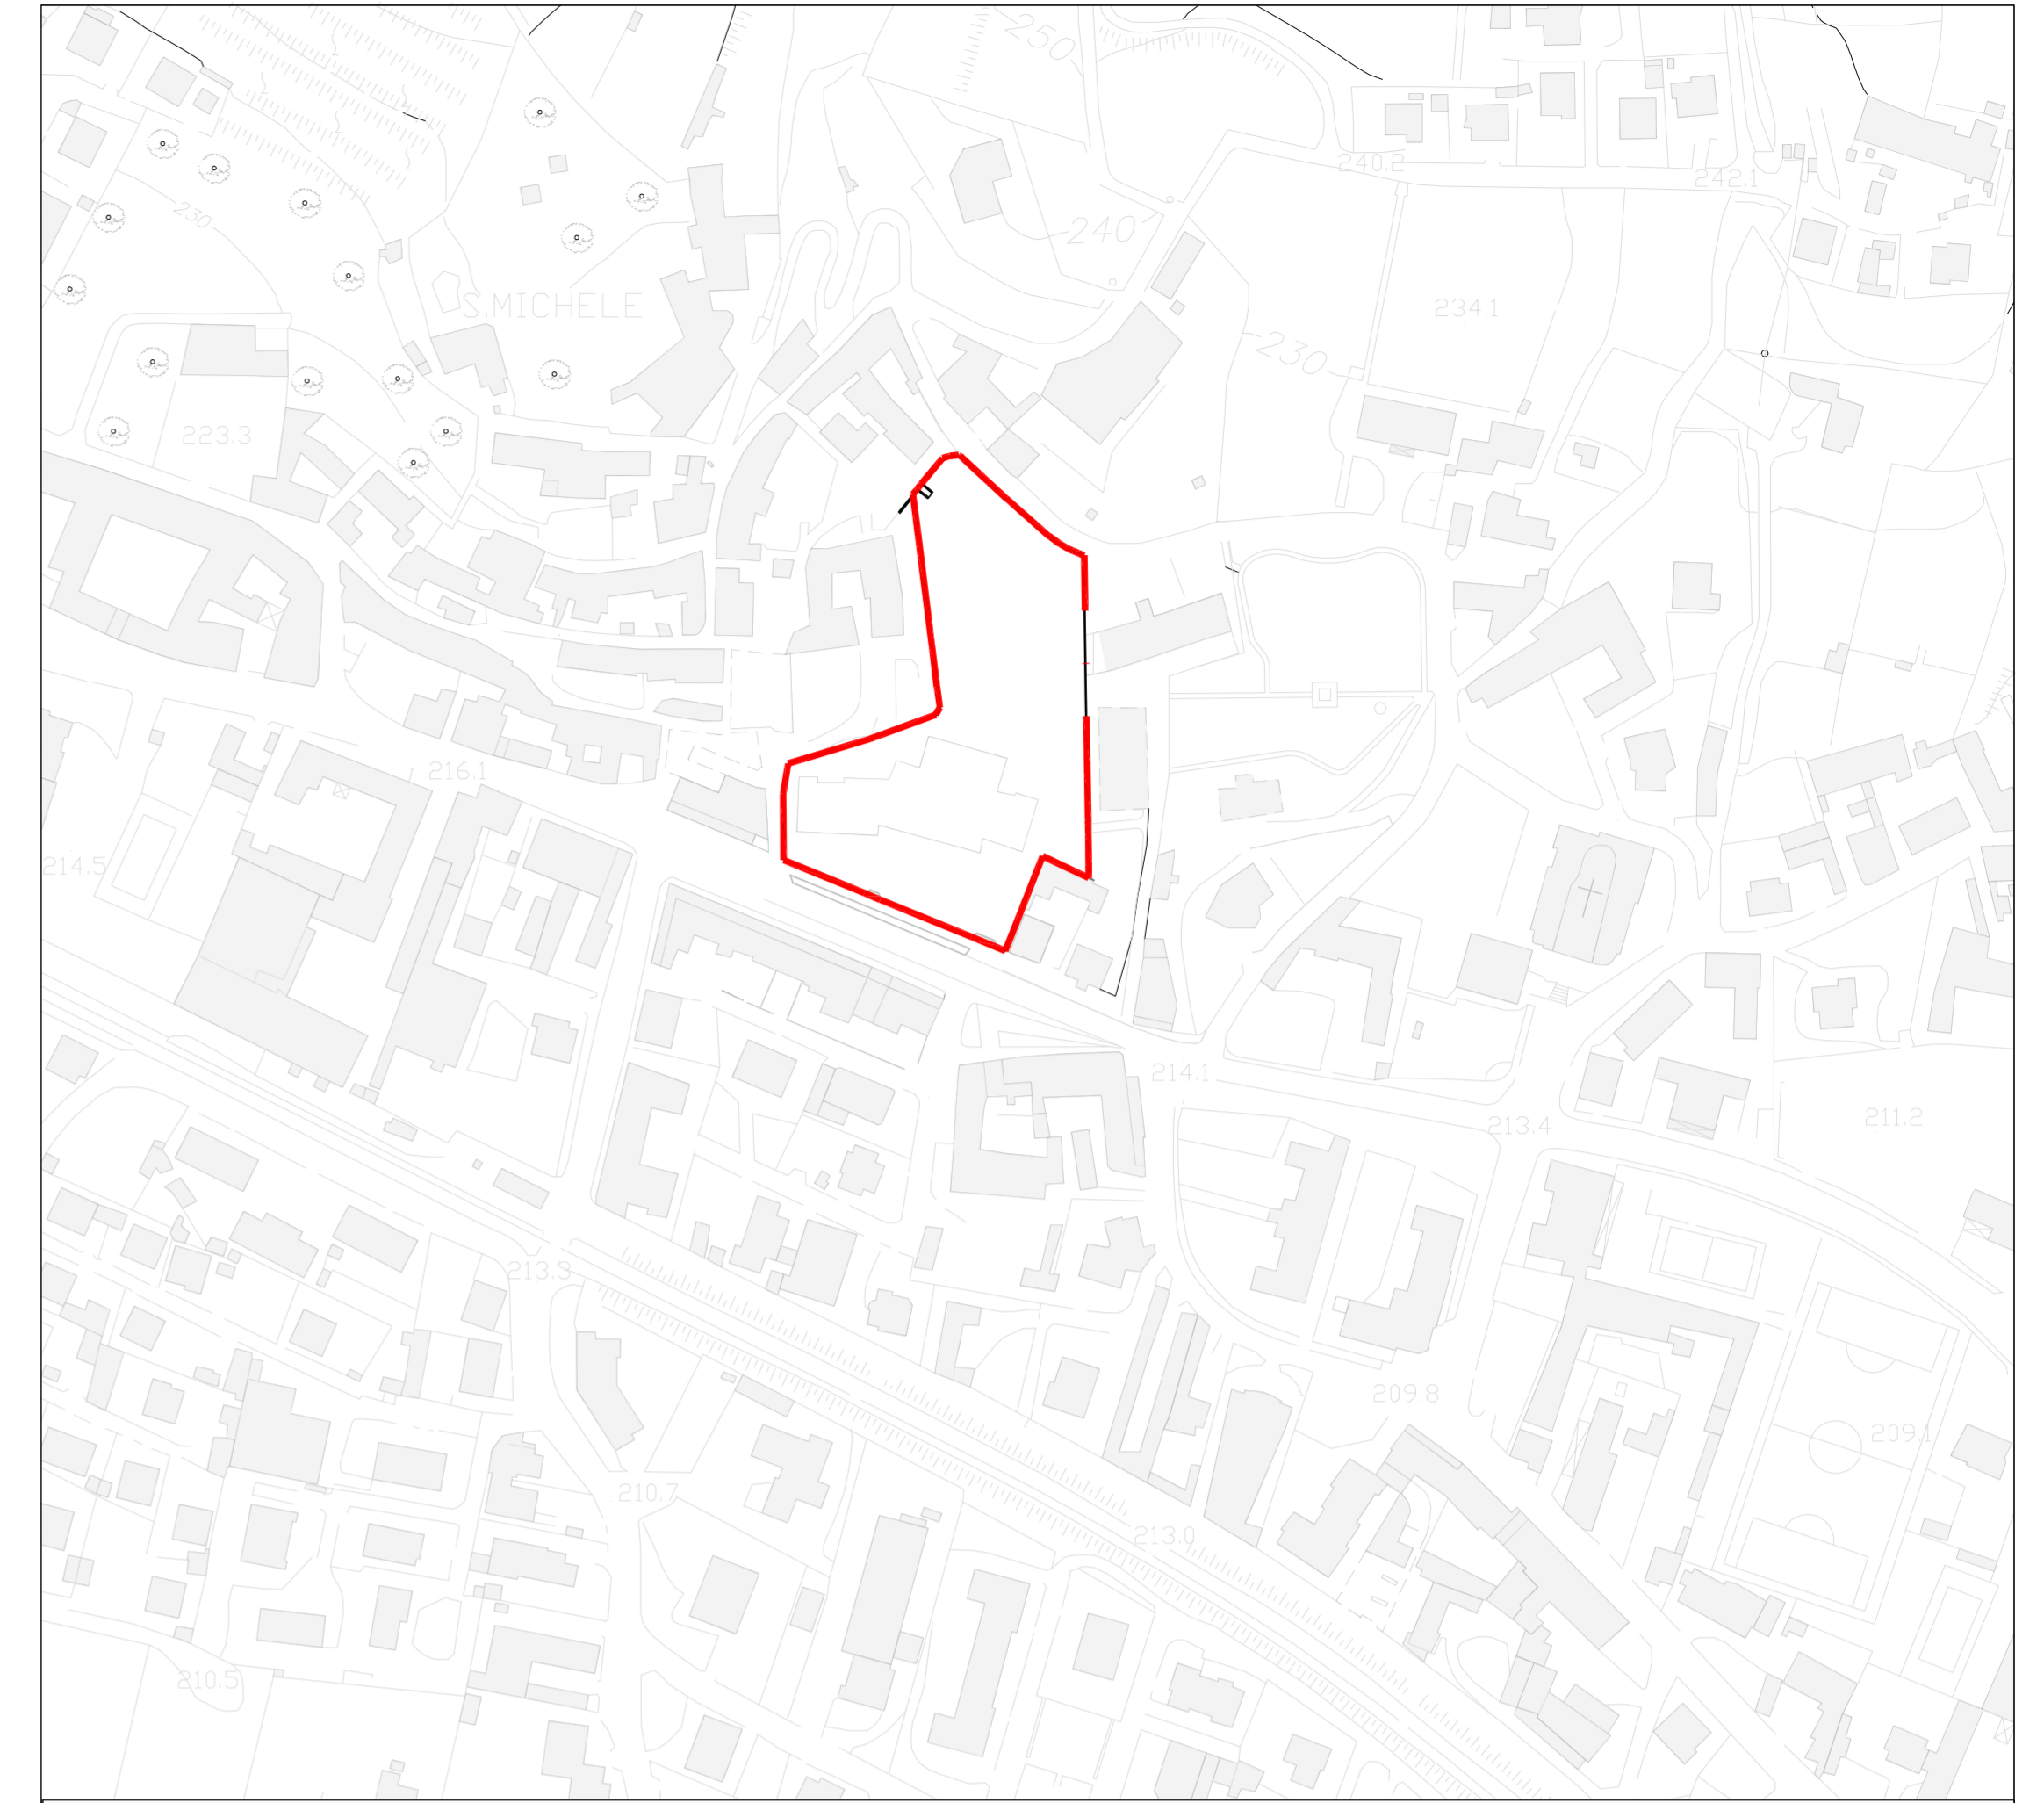

STRALCIO AEROFOTOGRAMMETRICO - 1:2000 -

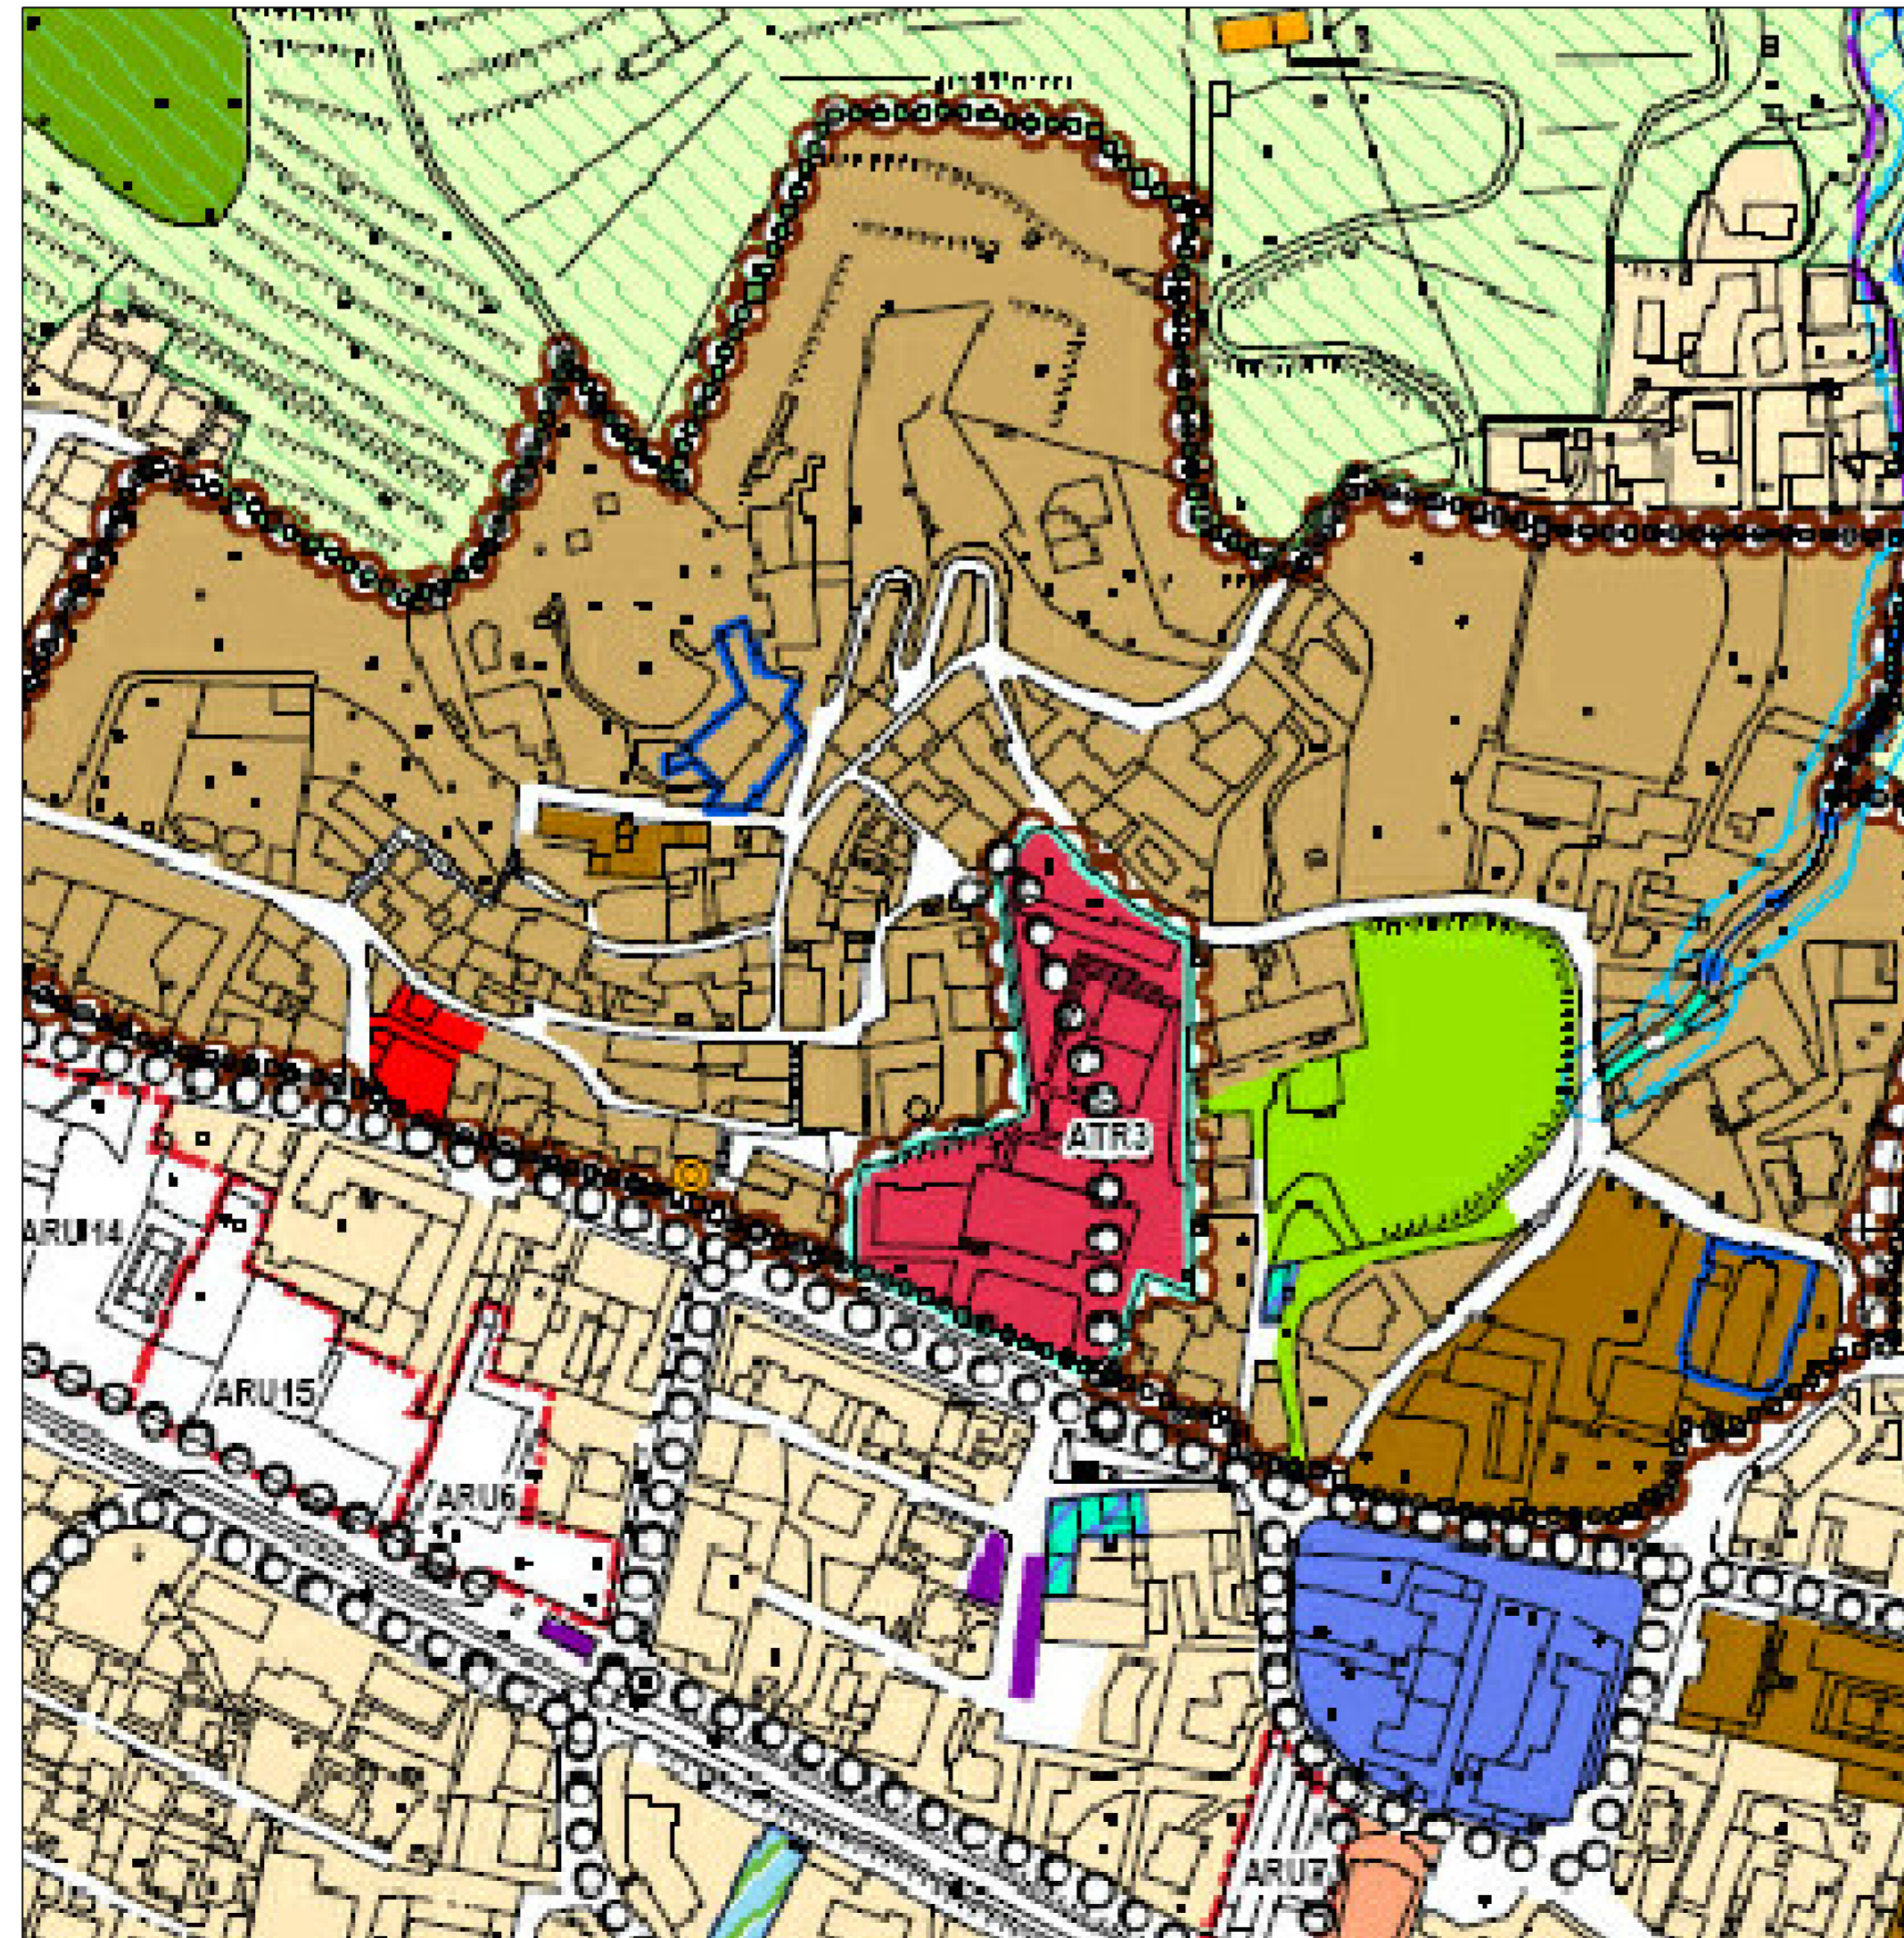

ESTRATTO DDP - scala 1:2000



STRALCIO ORTOFOTOGRAMMA - fuori scala -

OGGETTO:
PIANO DI RECUPERO ATR 3

COMUNE:
CHIUDUNO - BG -

PROPRIETA':
COMUNE DI CHIUDUNO - BERGAMO -
codice fiscale / partita IVA 00278290168

ELABORATO GRAFICO:
ESTRATTI - INQUADRAMENTO URBANISTICO

TAVOLA:
01



ARCH. ARIANNA CECCARDI

P.zza Francesco Duca 5/A
24066 - Cernusco (BG)
e-mail: arianna@ceccardi.it
C.F. CCC/INN 7795613881 - P.Iva 0033520162

DATA:
Agosto 2014

AGGIORNAMENTO:
Marzo 2015

SCALA:
1:2000

ESTRATTI - INQUADRAMENTO URBANISTICO

