

CORPI ILLUMINANTI — IMMAGINI TIPO




KALOS TP — FIVEP LIFE



StyLED L — THORN





VIA — ALDABRA —

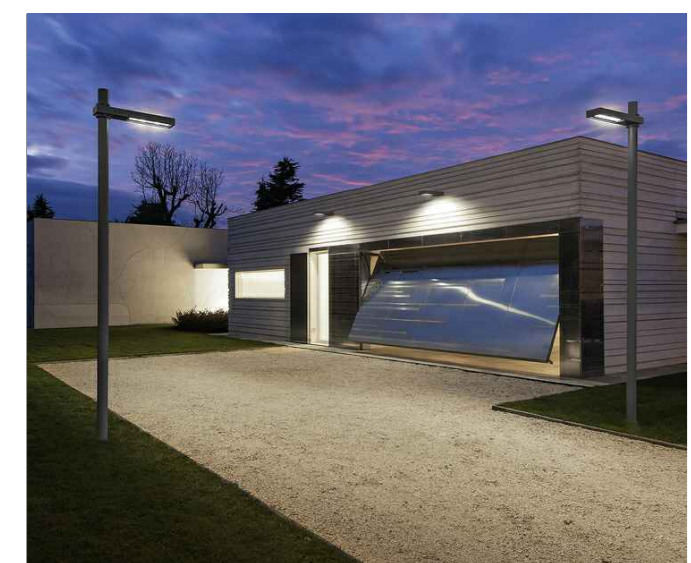

DOOKU — ARES

LEGENDA RETE ILLUMINAZIONE PUBBLICA

- NUOVA RETE ILLUMINAZIONE PUBBLICA (CAVIDOTTO IN PLASTICS Ø 125/150mm)
- POZZETTO FONDO PALO 40x40x60cm con chiusura in ghisa
- NUOVO PALO ILLUMINAZIONE TIPO StyLED S — THORN H 4.00m — H 6.00m
- NUOVO PALO ILLUMINAZIONE TIPO StyLED L — THORN H 8.00m — H 9.50m
- NUOVO PALO ILLUMINAZIONE TIPO KALOS TP — FIVEP LIFE H 4.00m
- ELEMENTO A SOFFITTO CON LAMPADA FLUORESCENTE T8 da 1x58W — IP55 TIPO LINDA — 3F FILIPPI
- CORRIMANO LUMINOSO TIPO VIA — ALDABRA
- NUOVO PALO ILLUMINAZIONE TIPO DOOKU LED — ARES APPARECCHIO A LED 48W — H 4.00m
- NUOVO APPARECCHIO DI ILLUMINAZIONE TIPO CIELO LED — ARES APPARECCHIO A LED 12W

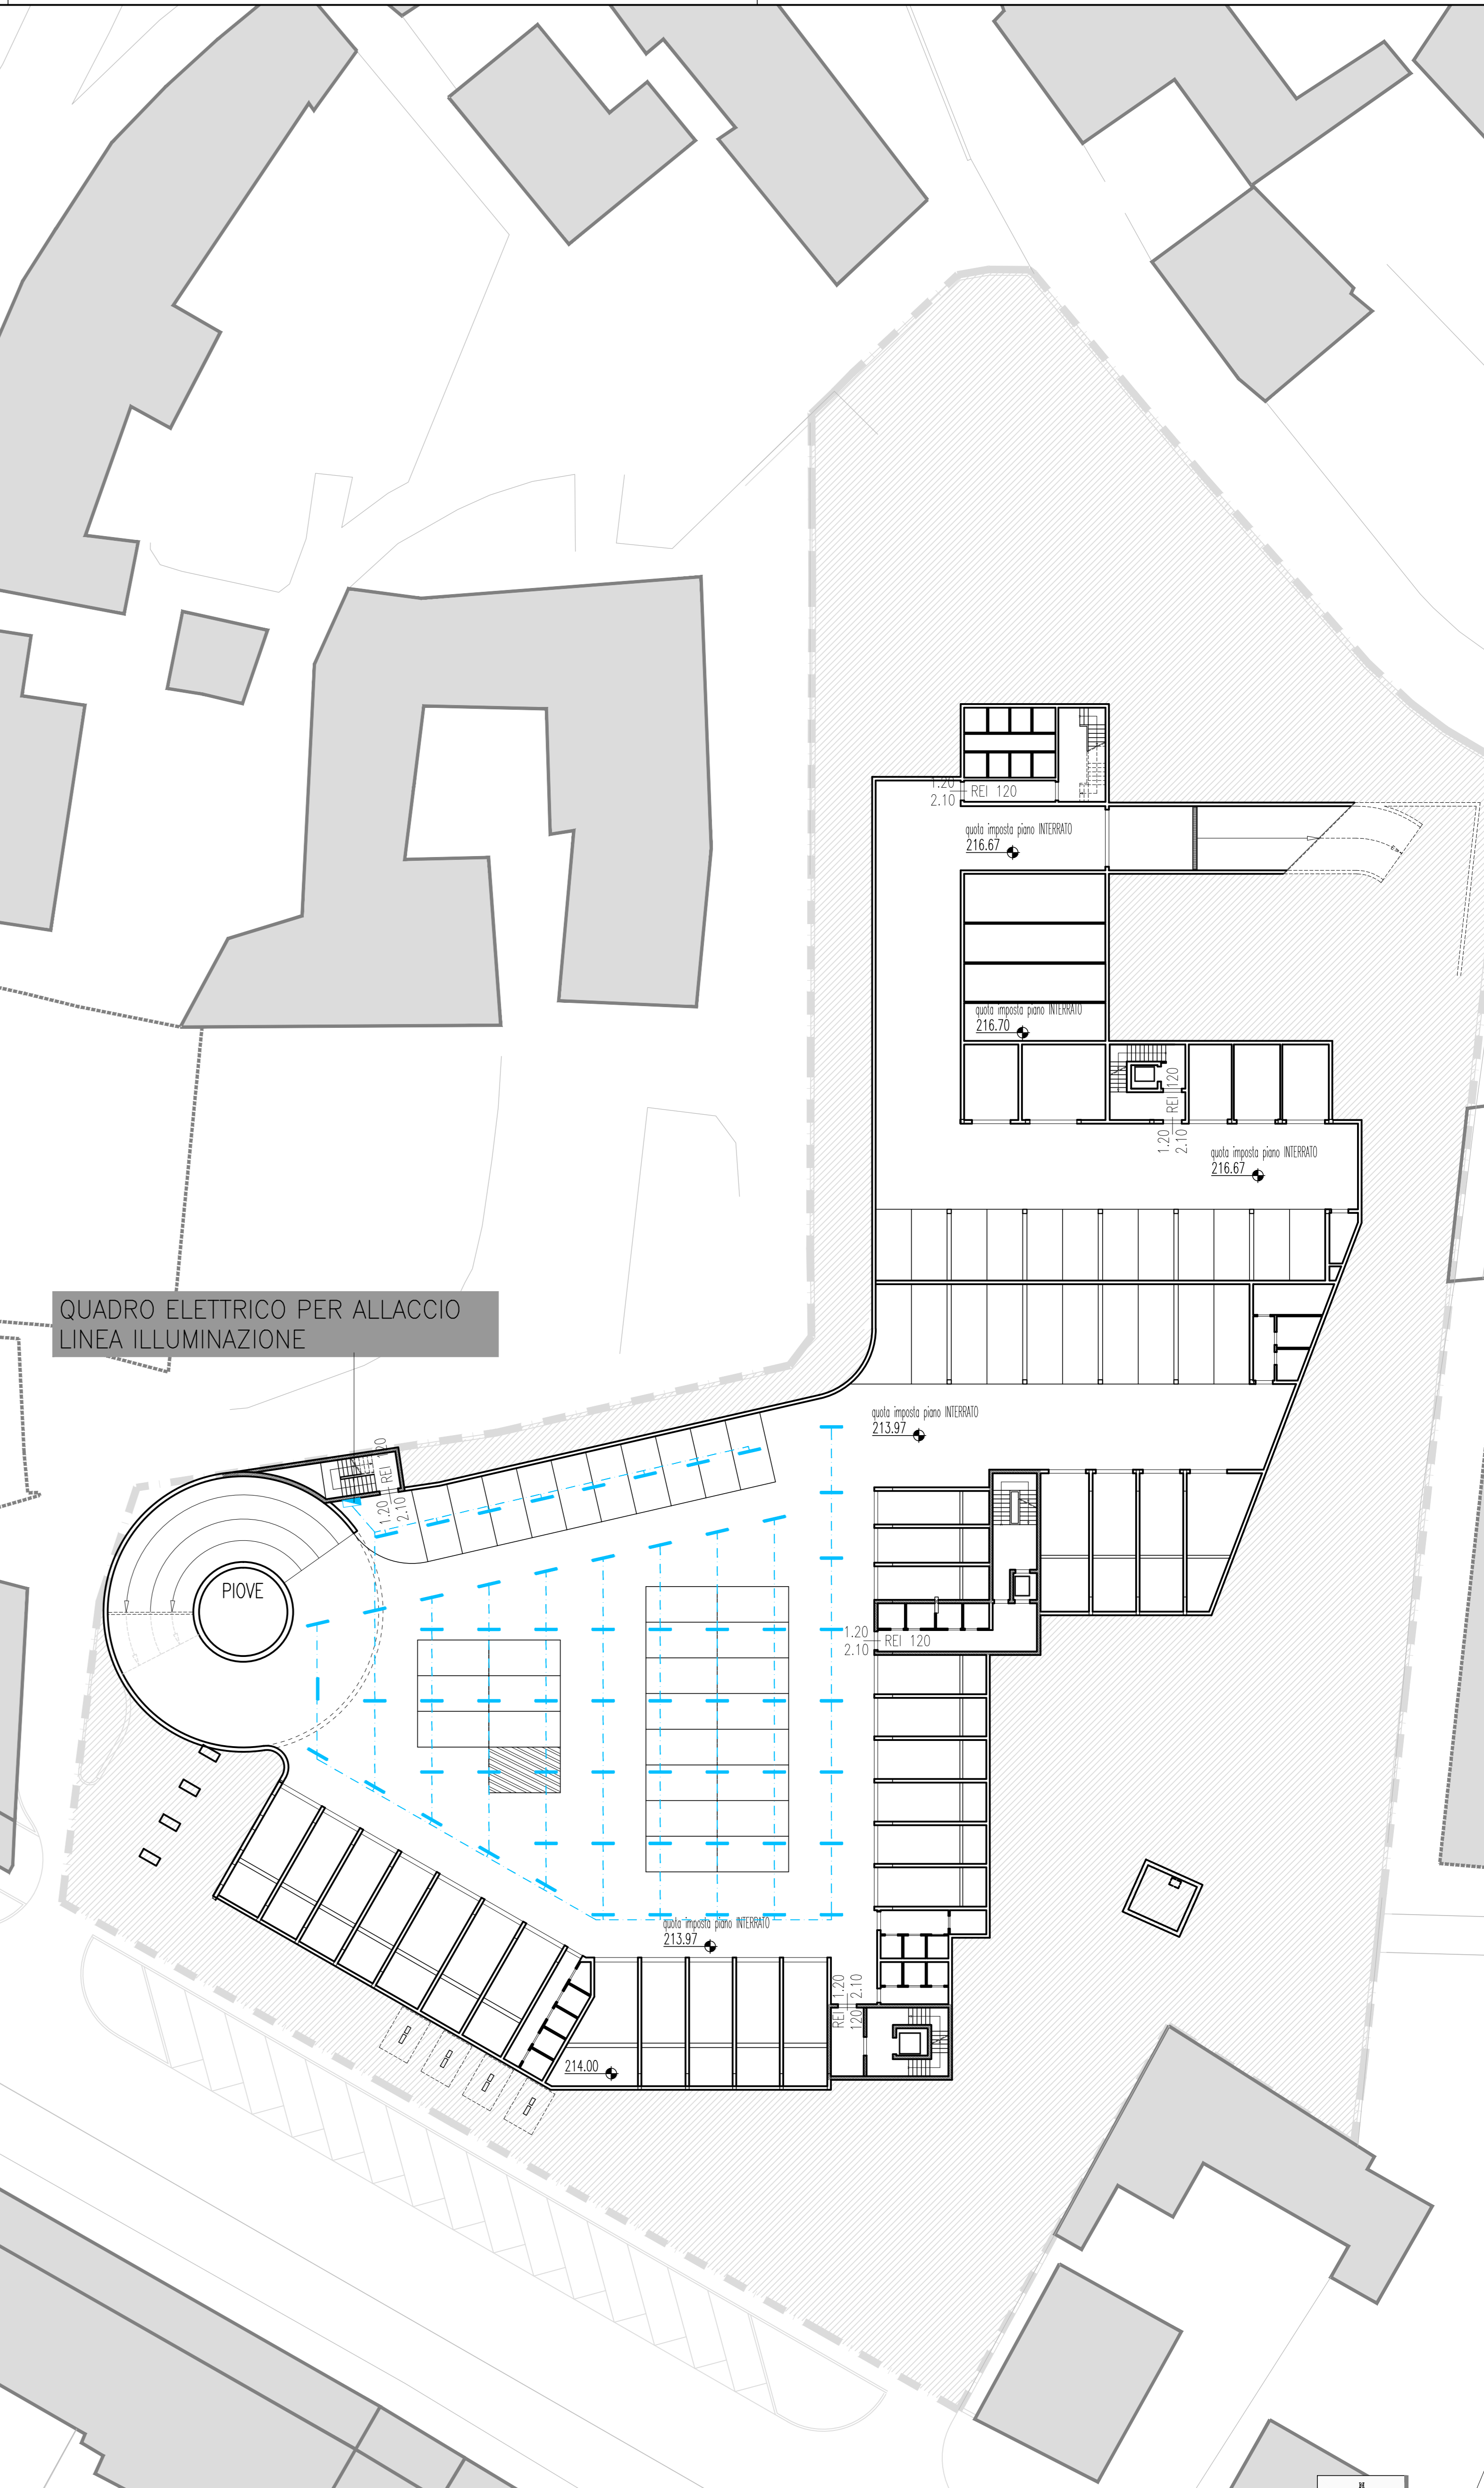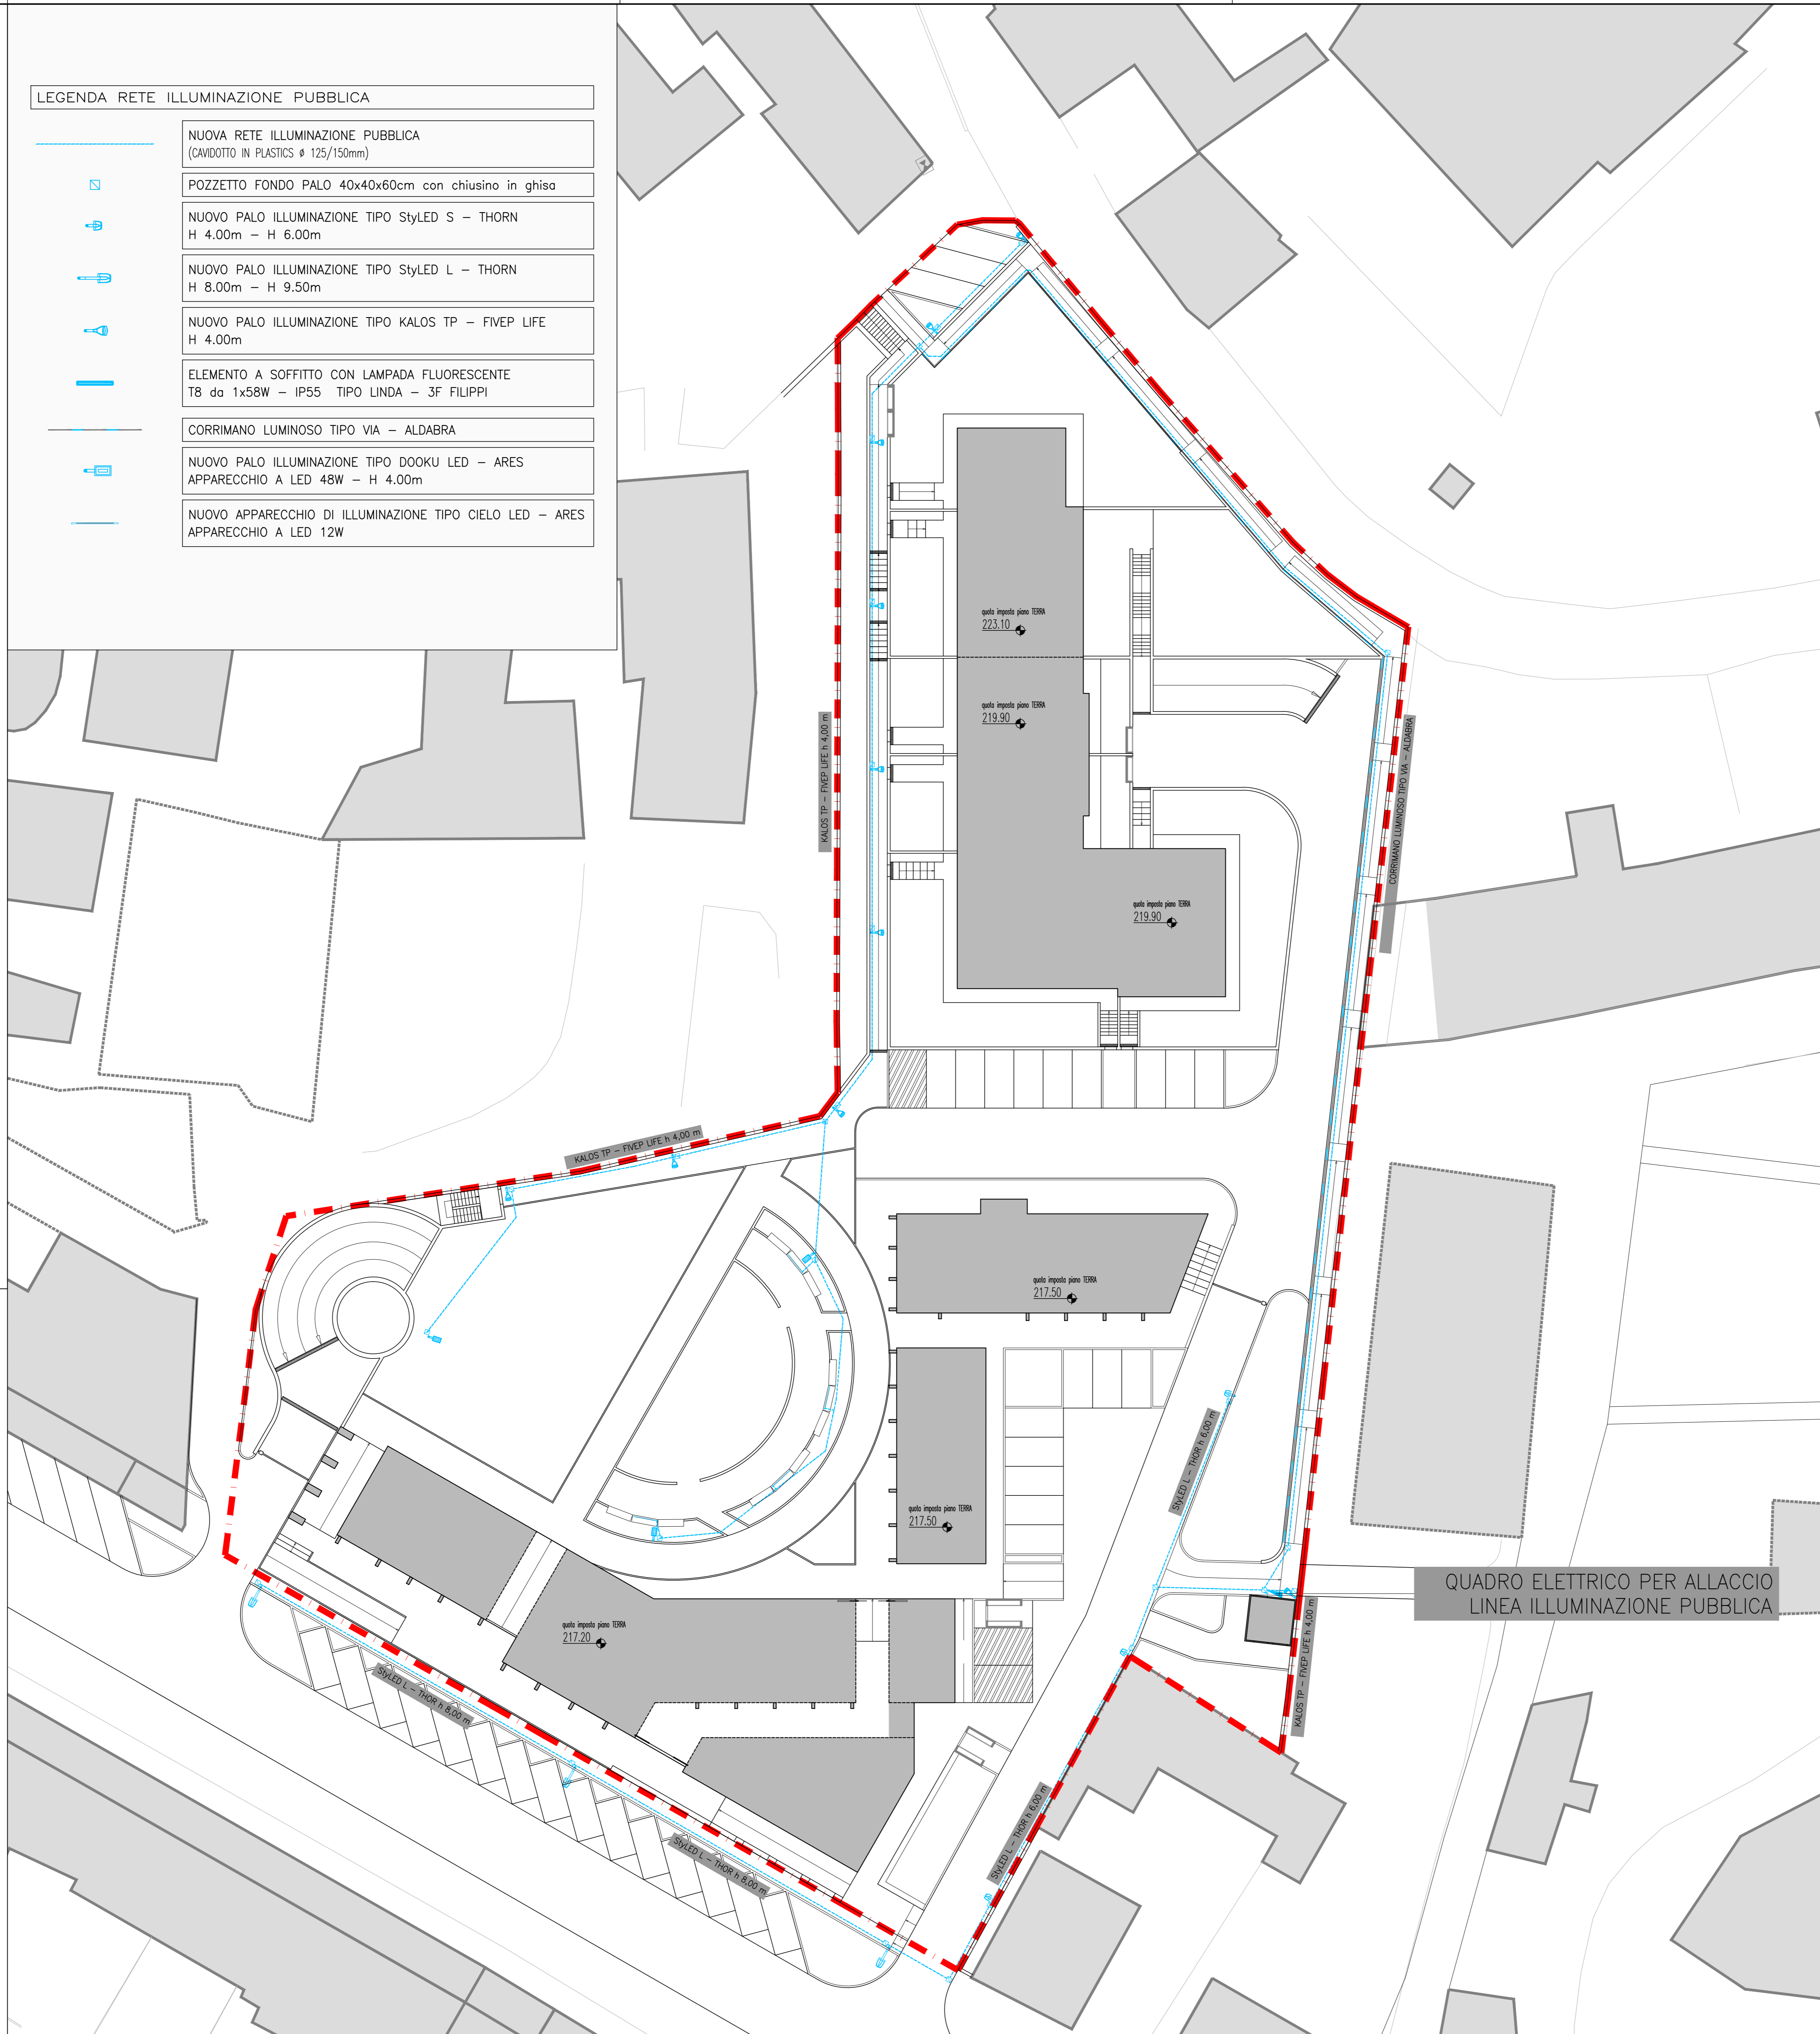

OGGETTO: PIANO DI RECUPERO ATR 3 - OPERE DI URBANIZZAZIONE

COMUNE: CHIUDUNO - BG -

PROPRIETA': COMUNE DI CHIUDUNO - BERGAMO - codice fiscale / partita IVA 00278290168

ELABORATO GRAFICO: RETE ILLUMINAZIONE PUBBLICA

TAVOLA 04b

ARCH. ARIANNA CECCARDI  
 Via Francesco De Sanctis 1/A  
 24010 - Chiuduno (BG)  
 e-mail: arianna@ceccardi.it  
 C.F. 00278290168 - P.IVA 00278290168

DATA: Agosto 2014  
 AGGIORNAMENTO: Marzo 2015

SCALA: 1:250

