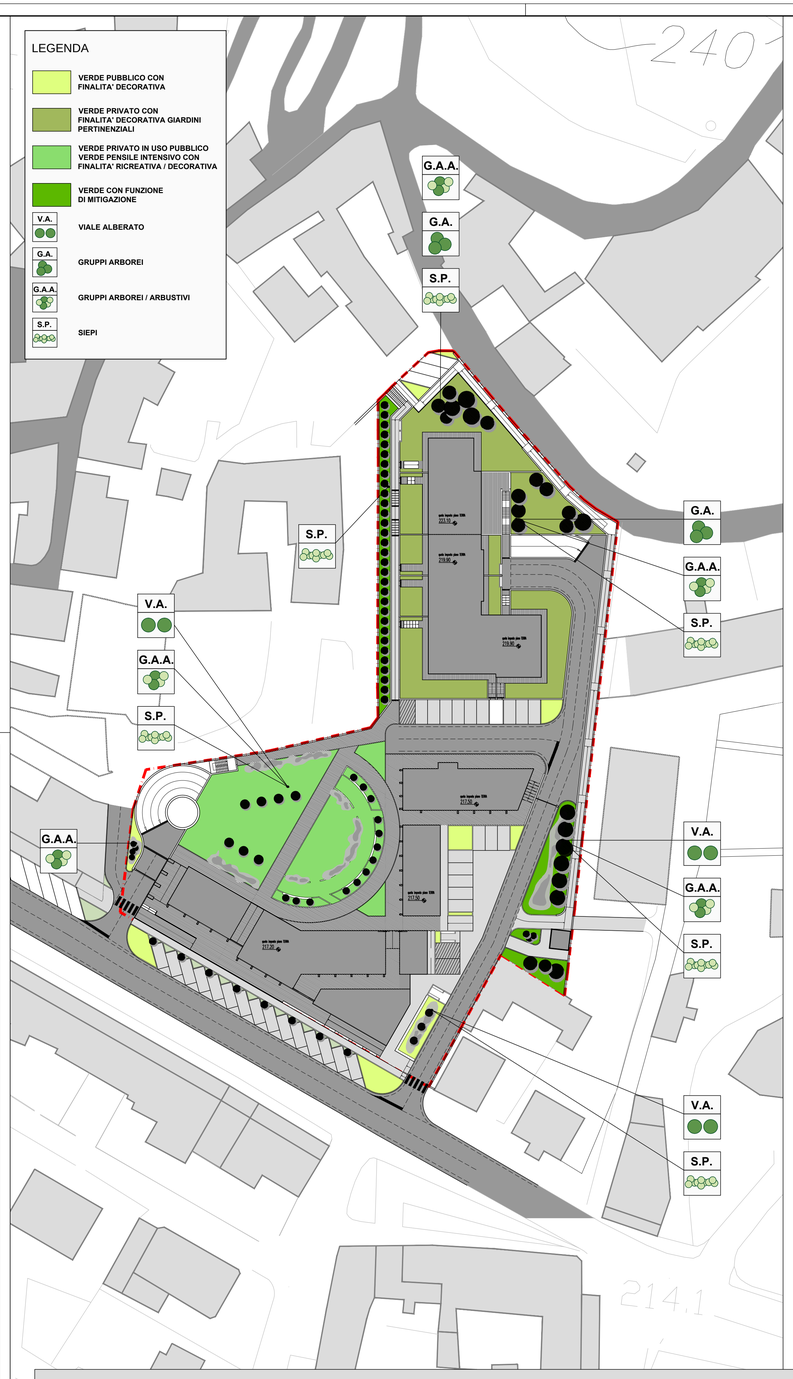

1		Ostrya Carpinifolia, Carpino nero, Carpinella. Albero ma molto spesso arbusto, con fogliame deciduo alto fino a 10 m con chioma conica, ovale, di colore verde vivo. Presente in boschi di latifoglie e arbusteti subalpini fino ai 1000 m.
2		Corylus Avellana L., Nocciolo Comune. Alberello spesso arbustivo con fogliame deciduo alto fino a 6-7 m; chioma globosa espansa di colore verde vivo. Presente nel sottobosco di mavvhie ed arbusteti fino a 1200m.
3		Fraxinus Ornus, Orniello. Albero con fogliame deciduo, alto fino a 15-20 m, con chioma globosa, spesso irregolare di colore verde smorto; Presente in boschi termofili di latifoglie fino a 1400 m.
4		Quercus pubescens Willd. Alberrello ma talvolta albero maestoso, con fogliame deciduo alto fino a 20 m; chioma piramidale globosa, emisferica negli esemplari adulti, di colore verde grigiastrro. Presente in boschi e arbusteti aridi di pianura e collina, specialmente su terreni calcarei fino ai 1200 m
5		Celtis australis L. Albero con fogliame deciduo alto fino a 25 m, con chioma globodsa espansa di colore verde grigiastro; Tronco diritto, robusto, presto diviso in grosse branche. Presente in boscaglie di latifoglie , fino ad 800m.
6		Cornus mas L., Corniolo Piccolo albero o talvolta rbusto con fogliame deciduo alto fino a a 8 m con chioma globosa, irregolare e rada di colore verde chiaro. Presente in boschi cedui di latifoglie e nelle siepi, fino a 1400 m.
7		Carpinus betulus L, Carpino bianco, carpino comune. Albero o arbusto se opportunamente potato, a foglia caduca, a portamento tipicamente piramidale nei primi anni, tondeggiante alla maturità. E' tra le specie di maggior efficacia nell'assorbimento acustico; adatta per costituire barriere tonoassorbenti. Pure essendo a foglia caduca mantiene a lungo le foglie durante l'inverno.
8		Ligustrum vulgare L. arbusto di medie dimensioni diffuso spontaneamnete nelle fasce boschive estrene in quanto ama posizioni soleggiate. Molto utilizzato come pianta ornamentale sia per l'effetto decorativo dato dalla chioma e dalla bella fioritura, sia per l'adattabilità ambientale.

VIALI ALBERATI

Si prescrive la piantumazione di Fraxinus Ornus, Orniello.

GIARDINO PENSILE INTENSIVO

Il giardino pensile dovrà essere dotato di adeguato impianto di irrigazione

Si prescrive la piantumazione di Tilia Cordata a spalliera nella vasca semicircole posta all'estremo est della piazza.

E' consigliabile l'impiego di specie ornamentali quali graminacee in grado di limitare il livello di manutenzione all'area verde.

ARREDO URBANO

Si prescrive la realizzazione di panchine integrate con la struttura di contenimento delle vasche verdi.

In aletrnativa e/o in aggiunta è consentito la posa di pacchine ed accessori con finitura acciaio coutain.

OGGETTO:
PIANO DI RECUPERO ATR 3 - OPERE DI URBANIZZAZIONE

COMUNE:
CHIUDUNO - BG -

PROPRIETA':
COMUNE DI CHIUDUNO - BERGAMO -
codice fiscale / partita IVA 00278290168

ELABORATO GRAFICO:
SISTEMA DEL VERDE E ARREDO URBANO

TAVOLA: 06

ARCH. ARIANNA CECCARDI
P.zza Francesco Zucco 5/a
24060 - Entratico (BG)
e - mail: arianna@studioceccardi.it
C.F. CCC RNN 77P54 L588Y - P.Iva 03595520163

Firmato digitalmente da
ARIANNA CECCARDI
CN = CECCARDI ARIANNA
Serial#: 6d0d 2f70
Email=arianna@pec.archpg.it
C=IT CCCRNN77P54L588Y
Data: 2015.02.26 12:07:00 +01'00'

DATA:
Agosto 2014
AGGIORNAMENTO:
Marzo 2015

SCALA:
1:500

RIPRODUZIONE E DIVULGAZIONE VIETATA A NORMA DI LEGGE

SISTEMAZIONE AREE VERDI ED INDICAZIONI DI ARREDO URBANO