


**LIMITE ATR 3 - ex SCUOLE**

LEGENDA RETE ENEL	
	NUOVA RETE ENEL DA 15.000 Volt (tubazioni in p.v.c. Ø160mm profondità 110cm da verificare in fase esecutiva)
	NUOVA RETE ENEL DA 400 Volt (tubazioni in p.v.c. Ø160mm profondità 110cm da verificare in fase esecutiva)
	POZZETTO ENEL 50x50cm/100x100cm PER RETE DA 400 Volt

**PARTICOLARE VANO CONTATORI ENEL (10/12 contatori)**

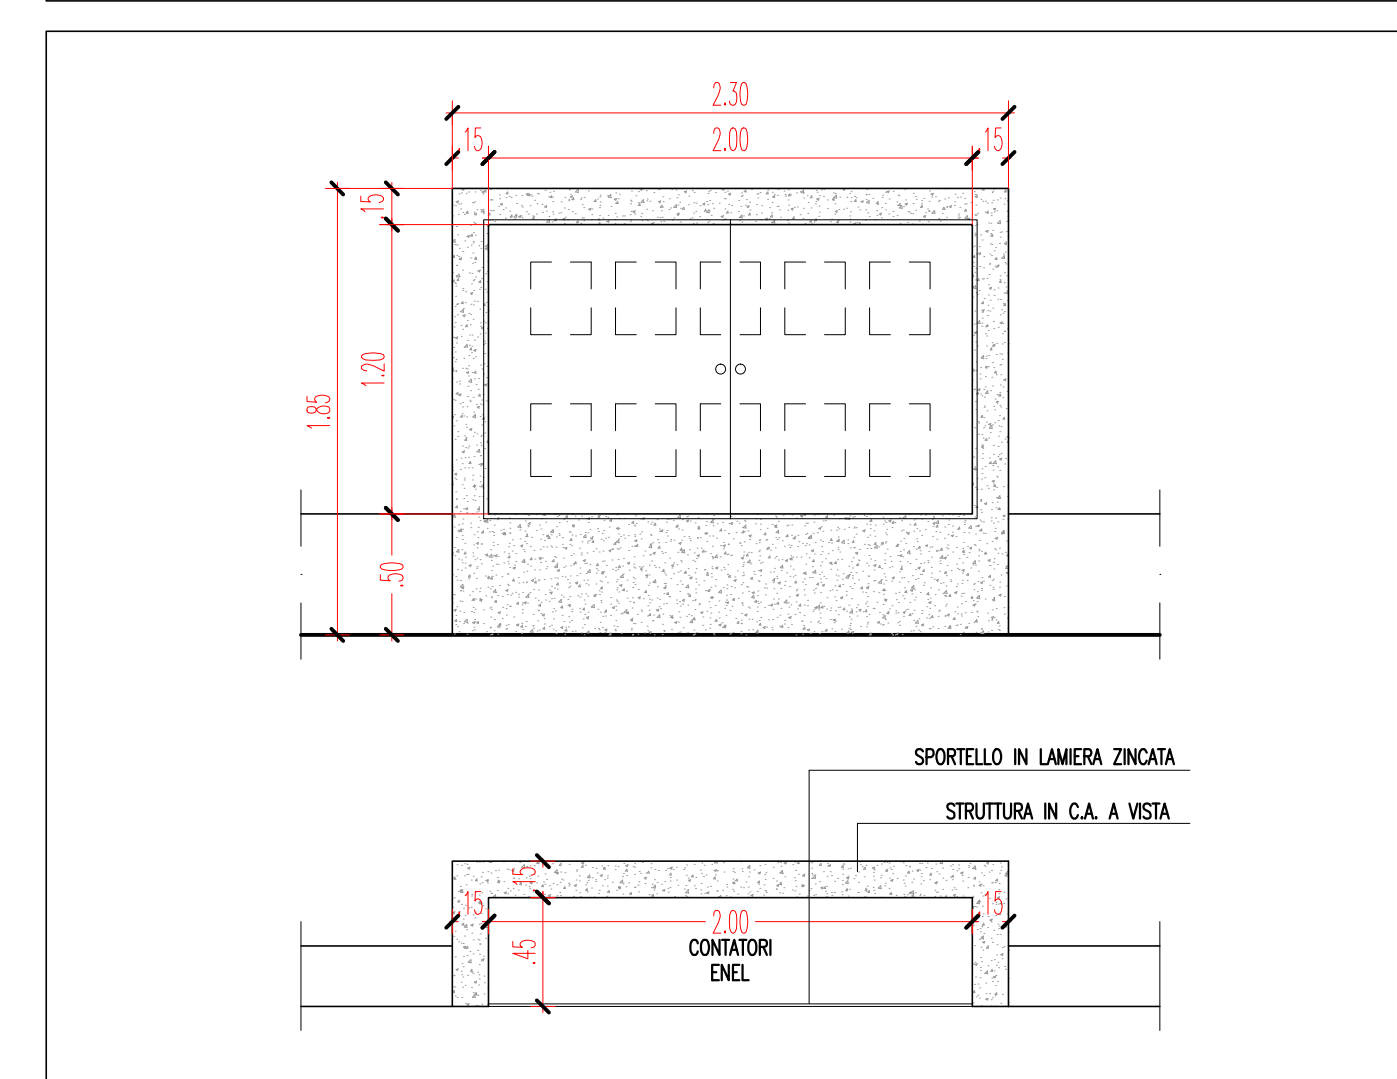

LEGENDA RETE TELECOM	
	RETE TELECOM ESISTENTE (da verificare con ente gestore)
	NUOVA RETE TELECOM (tubazione in PVC Ø125 mm - tubi corrugati di colore blu RAL 5002)
	NUOVO POZZETTO TELECOM 60x60x100cm con chiusino in ghisa
	NUOVO POZZETTO TELECOM 120x60x100cm con chiusino in ghisa
	NUOVA COLONNINA PORTABOX RACCORDATA A POZZETTO CON 1Ø125 + 4Ø63

**OGGETTO:**  
PIANO DI RECUPERO ATR 3 - OPERE DI URBANIZZAZIONE

**COMUNE:**  
CHIUDUNO - BG -

**PROPRIETA':**  
COMUNE DI CHIUDUNO - BERGAMO -  
codice fiscale / partita IVA 00278290168

**ELABORATO GRAFICO:**  
RETE DISTRIBUZIONE ENERGIA ELETTRICA e TELECOMUNICAZIONI

**TAVOLA:**  
04a


**ARCH. ARIANNA CECCARDI**  
P.zza Francesco Buzzi 3/A  
24010 - CHIUDUNO (BG)  
e-mail: arianna@studioceccardi.it  
C.F. 02249470168 - P.IVA 02249470168

**DATA:**  
Agosto 2014

**SCALA:**  
1:250

**AGGIORNAMENTO:**  
Marzo 2015

RIPRODUZIONE E DIVULGAZIONE VIETATA A NORMA DI LEGGE

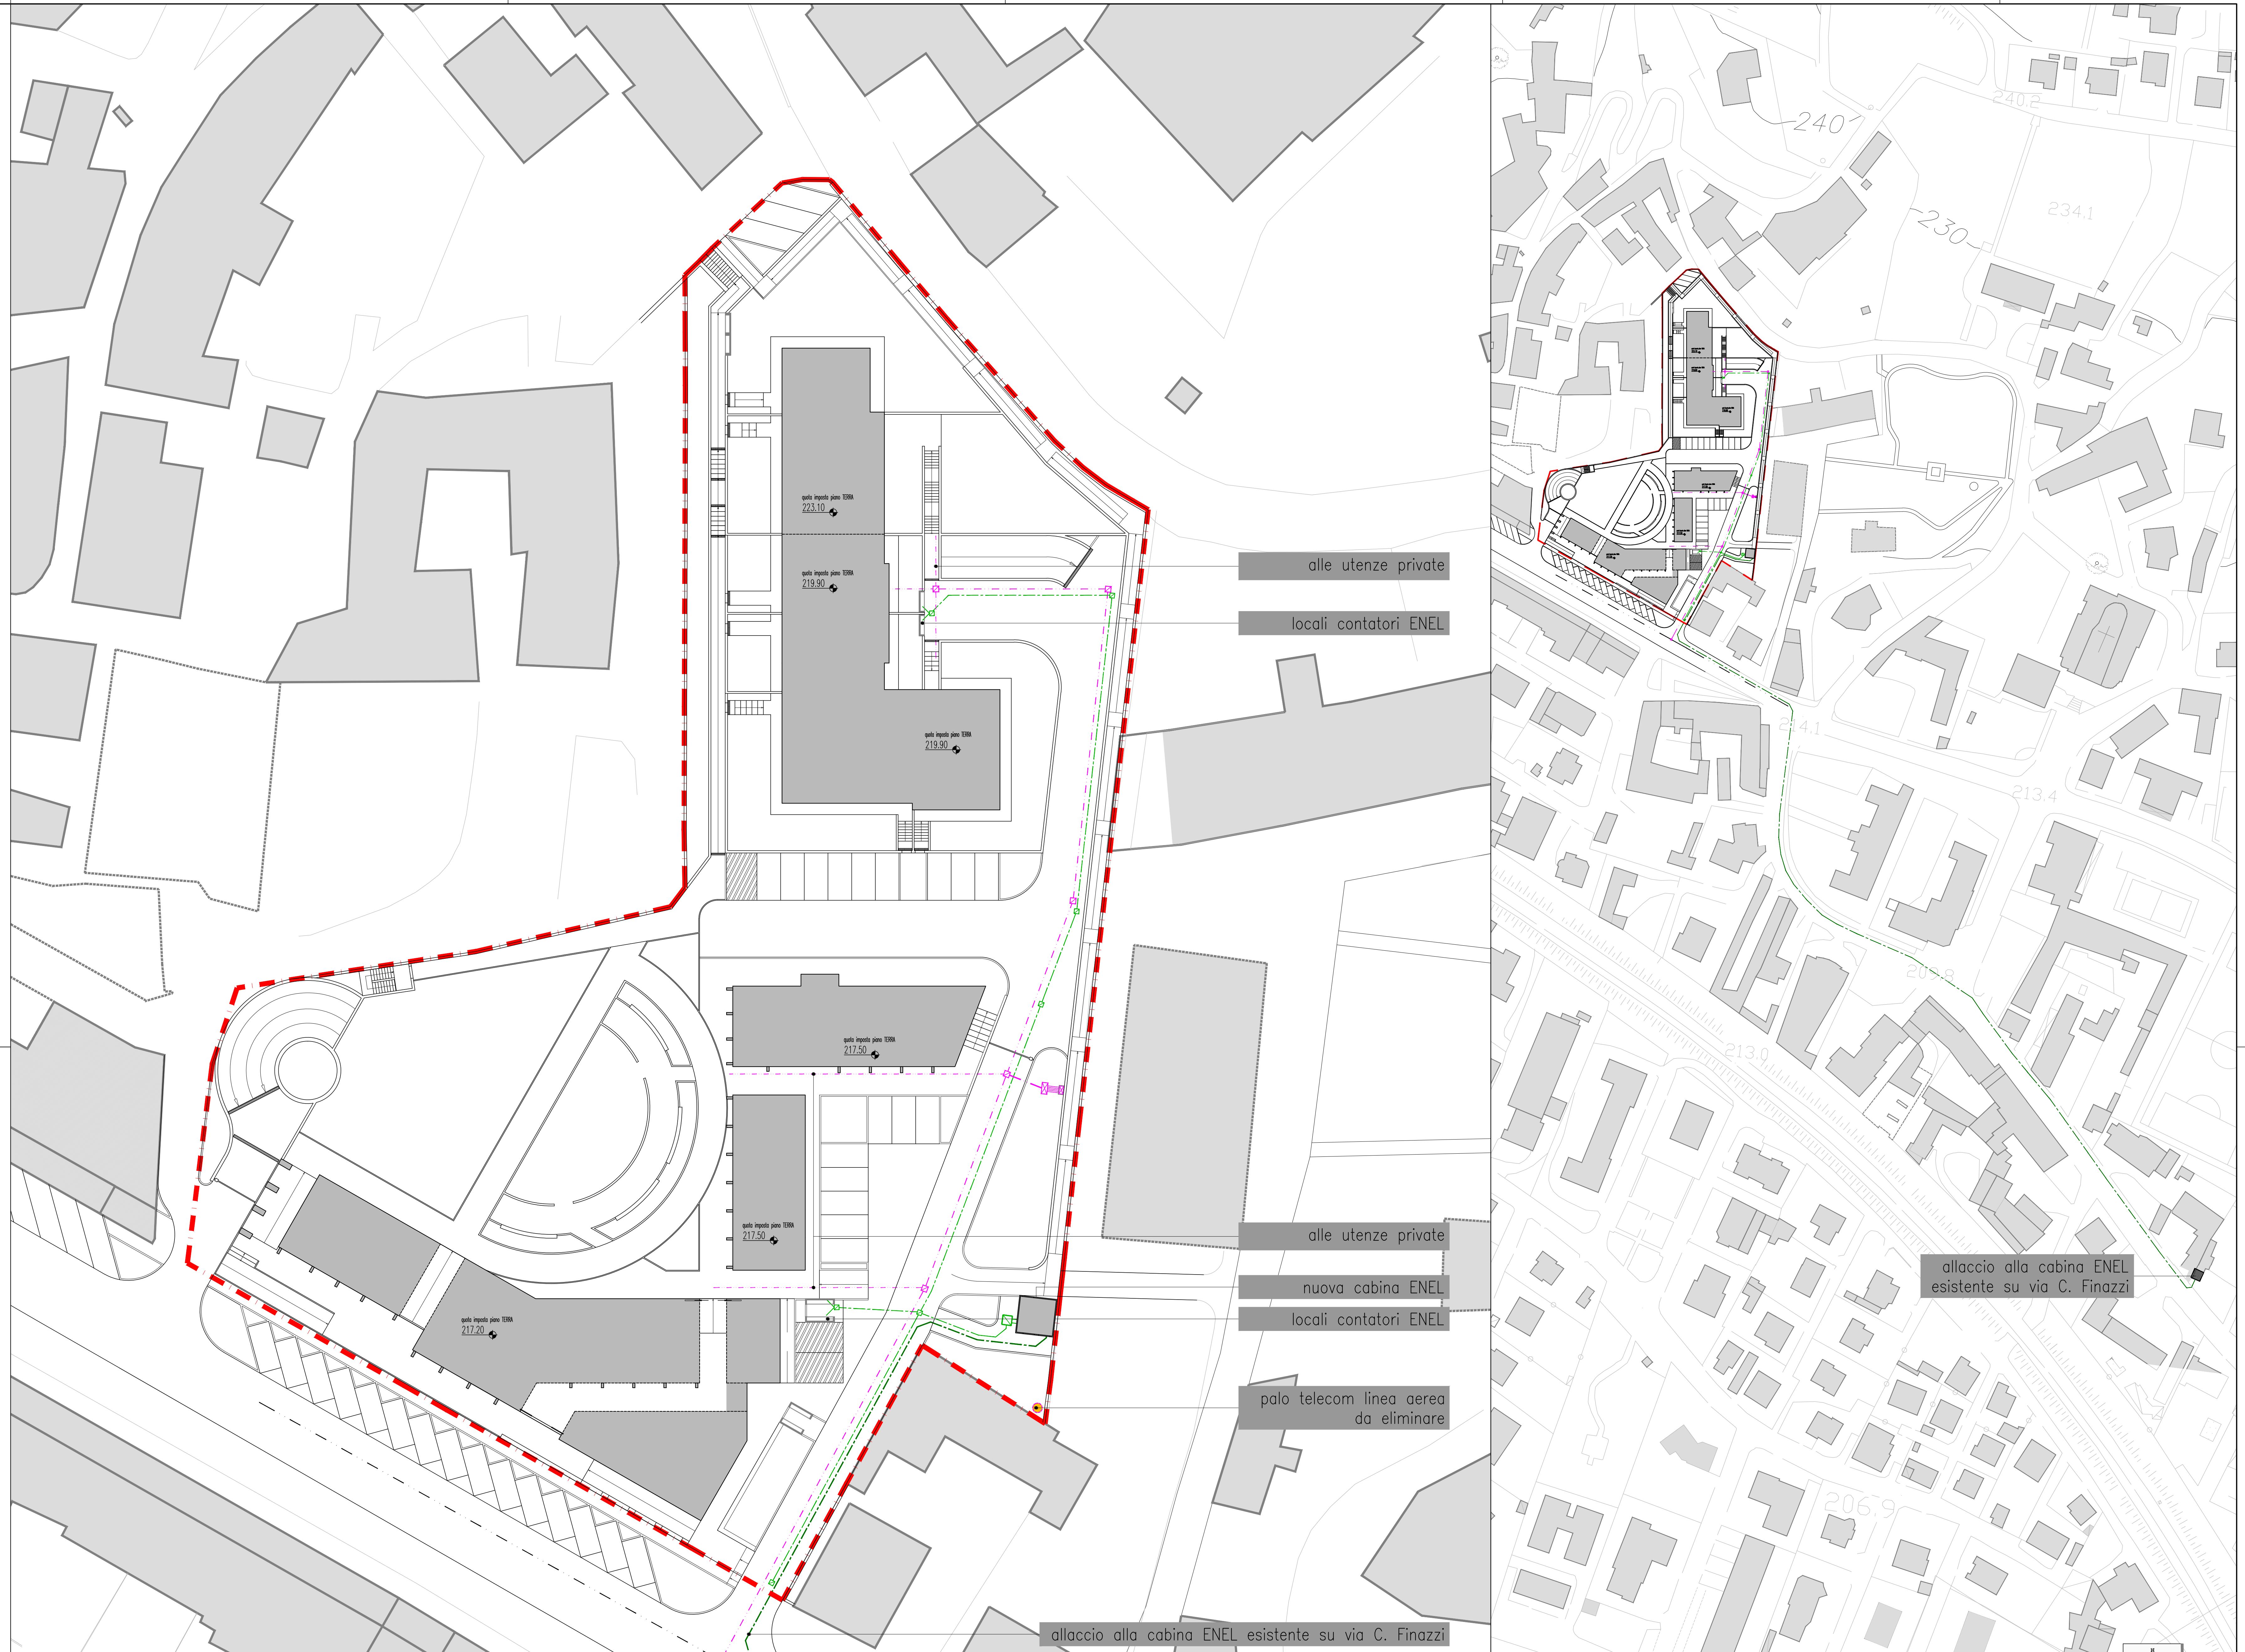

**PLANIMETRIA GENERALE \_ RETE DISTRIBUZIONE ENERGIA ELETTRICA e TELECOMUNICAZIONI**

