



- Legenda**
- Reticolo idrico**
- Reticolo Idrico Principale
 - Reticolo Idrico Minore
 - Reticolo del Consorzio di Bonifica Media Pianura Bergamasca
 - Tratto coperto
- Fascia di rispetto idrico**
- Fascia di rispetto= 10 m
 - Confine comunale
 - Perimetro centro edificato (Del. Consiglio Comunale n. 107 del 12/07/00)

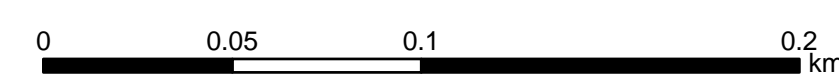


L'estensione delle fasce di rispetto dei corsi d'acqua riportata in carta ha valore puramente indicativo. L'esatta estensione deve essere valutata in loco utilizzando lo schema riportato nel regolamento di Polizia Idraulica comunale.

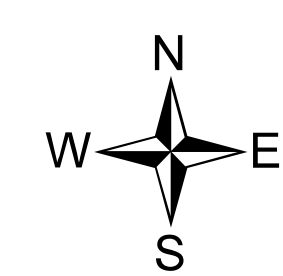

DEGLI ANGELI

CAROBBIO

DI

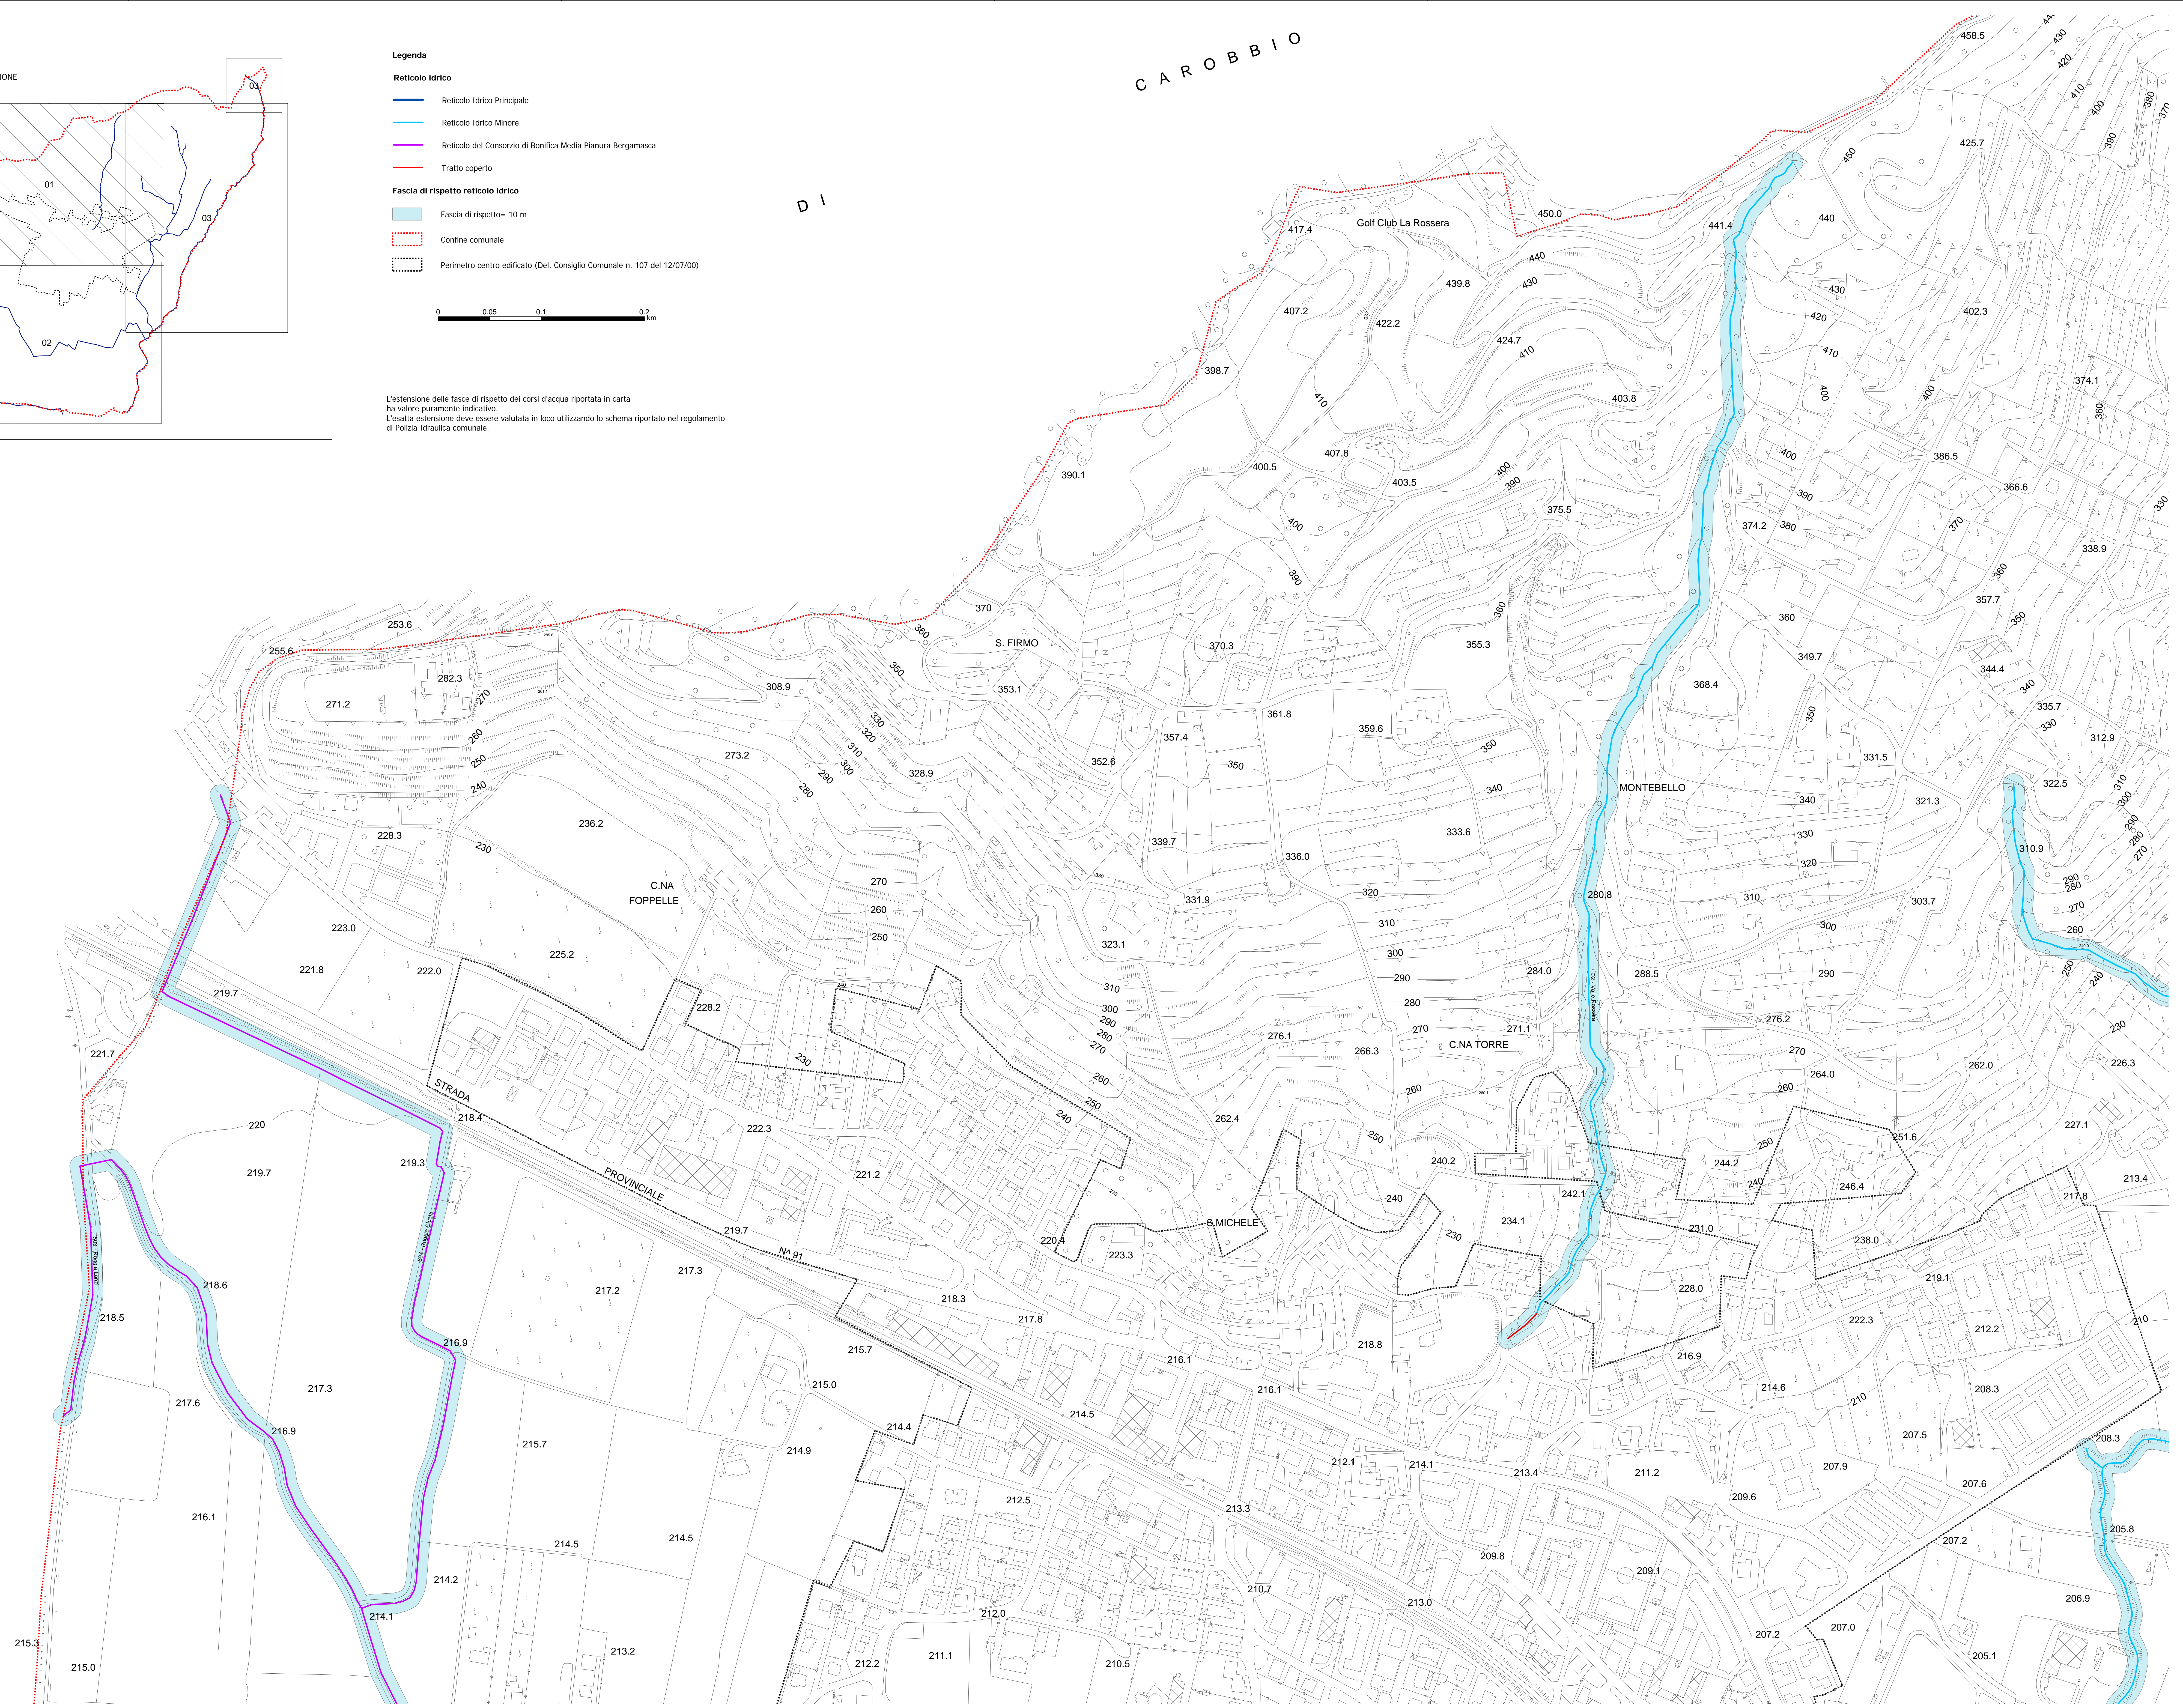

COMUNE DI CHIUDUNO (BG)
 STUDIO DEL RETICOLO IDRICO MINORE
 CARTA DEL RETICOLO IDRICO E DELLE FASCE DI RISPETTO
 - ZONA NORD -

N° ELABORATO
01

IL TECNICO

DATA
 Luglio 2009

SCALA
 1:2.000

ARCHIVIO

